


- ALINEACIONES, RASANTES Y NIVELACIONES.**
- LINEA DE PARCELA EXISTENTE
 - LINEA DE CERRE DE PARCELA
 - LINEA DE EDIFICACION RESPECTO A TRAVESEAS
 - LINEA DE EDIFICACION RESPECTO A CURSOS DE AGUAS
 - EDIFICIO FUERA DE ORDENACION
 - DELIMITACION DE SUELO URBANIZABLE

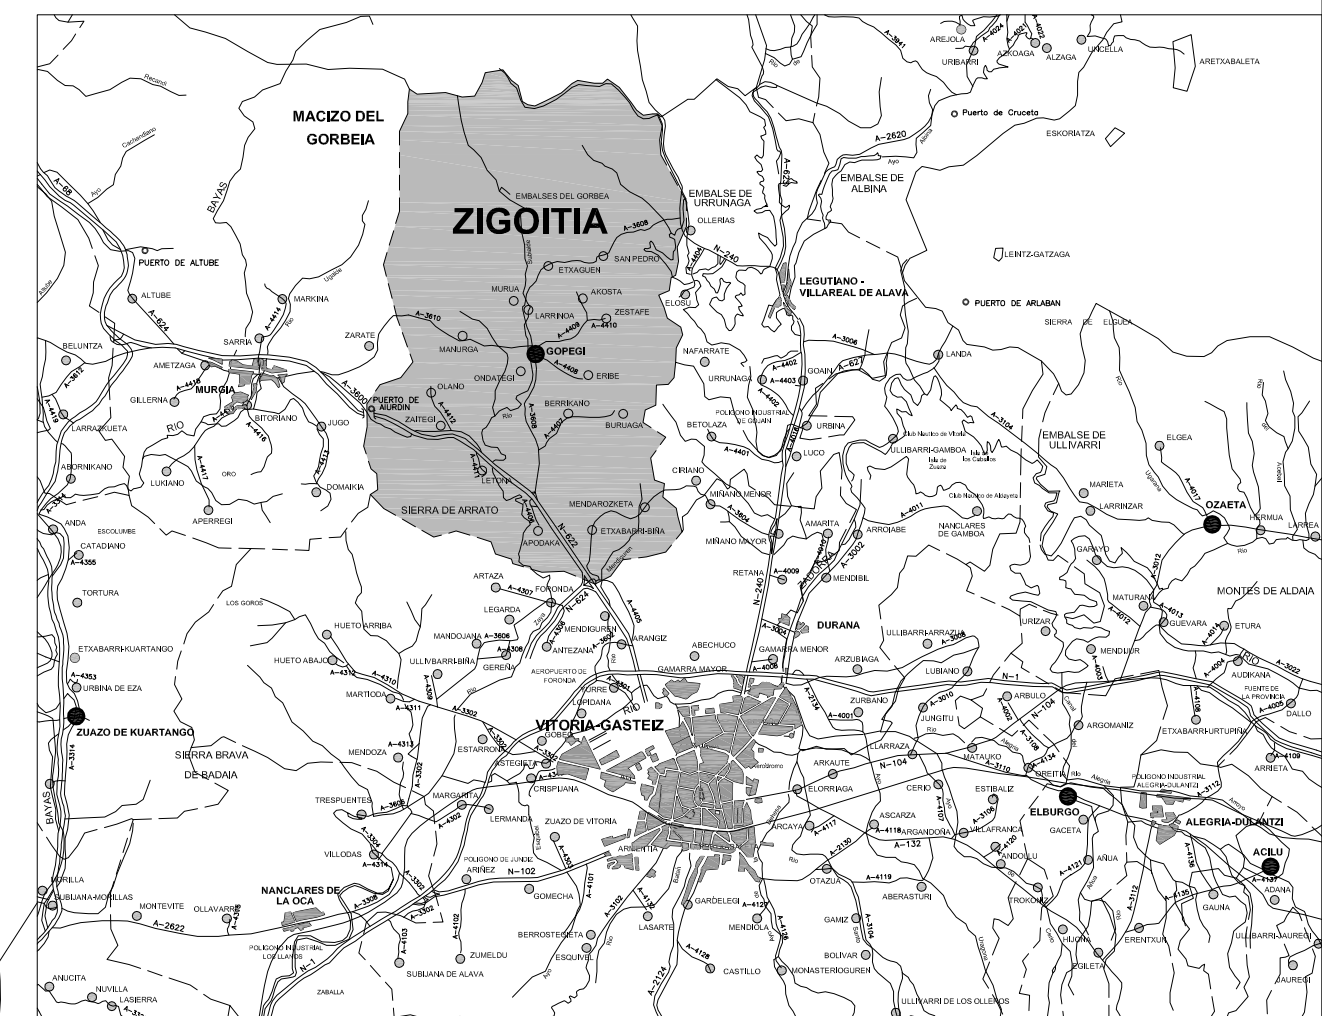

**NORMAS SUBSIDIARIAS DE PLANEAMIENTO MUNICIPAL
UDAL EGITAMUKETARAKO ORDEZKO ARAUAK**

ZIGOITIA

**MODIFICACION PUNTUAL
XEDAPEN ALDAKETA**

**NORMATIVA MODIFICADA
ALINEACIONES, RASANTES Y NIVELACIONES.**

ETXABARRI-IBIÑA

RESPONSABLE: ING. JESUS PUEYO COLABORADOR: GOBERTI PASARIN EGUILA PROYECTO: AYUNTAMIENTO DE ZIGOITIA	FECHA: NOVIEMBRE 2003 DATA: PLANO N°: 3/E-6 PROYECTO N°: 230-2 FOLIO N°: ZAL
--	--

ESCALA: 1/1000