

CALIFICACION PORMENORIZADA DEL SUELO URBANO Y URBANIZABLE

- SUBZONAS PRIVADAS:**
- SUR1** SUELO URBANO RESIDENCIAL
 - SUR2** VIVIENDA DE BAJA DENSIDAD
 - SUR3** VIVIENDA URBANA DE BAJA DENSIDAD
 - SUR4** SUELO URBANO INDUSTRIAL
 - SUR5** SUELO URBANO INDUSTRIAL
 - SUR6** SUELO URBANO INDUSTRIAL

- SISTEMAS LOCALES:**
- SLC** COMUNICACIONES
 - SLD** VIALS PARTICULARES DE USO Y COMERCIO PUBLICO
 - SLI** VIAL CON BARRIO DE USO MIXTO (COMERCIO, COMERCIO RESIDENCIAL, RESIDENCIAL)

- SISTEMAS GENERALES:**
- LIB** INFRAESTRUCTURAS BASICAS
 - IE** TRANSPORTACION

- ESPAZOS LIBRES:**
- LLV** ESPAZOS LIBRES
 - LE** ESPAZOS LIBRES Y VIVERES DE USO Y GOBIERNO PUBLICO


- EQUIPAMIENTOS COMUNITARIOS:**
- AD** ADMINISTRATIVO
 - CU** CULTURAL Y OCIDENTAL
 - S** SALUD Y ASISTENCIAL
 - D** DEPORTIVO
 - R** RELIGIOSO
 - PS** PROTECCION Y SEGURIDAD
 - CE** CEMENTERIO
 - SU** SERVICIOS URBANOS

- COMUNICACIONES:**
- SGC** REDES DE ANTENAS PERMANENTES
 - A-2100** REDES COMERCIALES
 - A-2000** REDES LOCALES
 - A-2000** REDES LOCALES
 - A-2000** REDES LOCALES

- ESPAZOS LIBRES:**
- GE** EQUIPAMIENTO COMUNITARIO
 - AD** ADMINISTRATIVO
 - CU** CULTURAL Y OCIDENTAL
 - S** SALUD Y ASISTENCIAL
 - D** DEPORTIVO
 - R** RELIGIOSO
 - PS** PROTECCION Y SEGURIDAD
 - CE** CEMENTERIO
 - SU** SERVICIOS URBANOS

- INFRAESTRUCTURAS BASICAS:**
- IB** ABASTECIMIENTO DE AGUA
 - S** SANEAMIENTO DE VERTIDOS LIQUIDOS
 - E** SANEAMIENTO DE VERTIDOS SOLIDOS
 - G** SANEAMIENTO DE EMERGENCIAS
 - C** COLECCION DE AGUAS
 - OS** COLECCION DE AGUAS
 - OS** COLECCION DE AGUAS

- BIENES INMUEBLES DE INTERES HISTORICO Y CULTURAL:**
- *** BIENES INMUEBLES DE INTERES HISTORICO Y CULTURAL
 - DELIMITACION DE SUELO URBANIZABLE

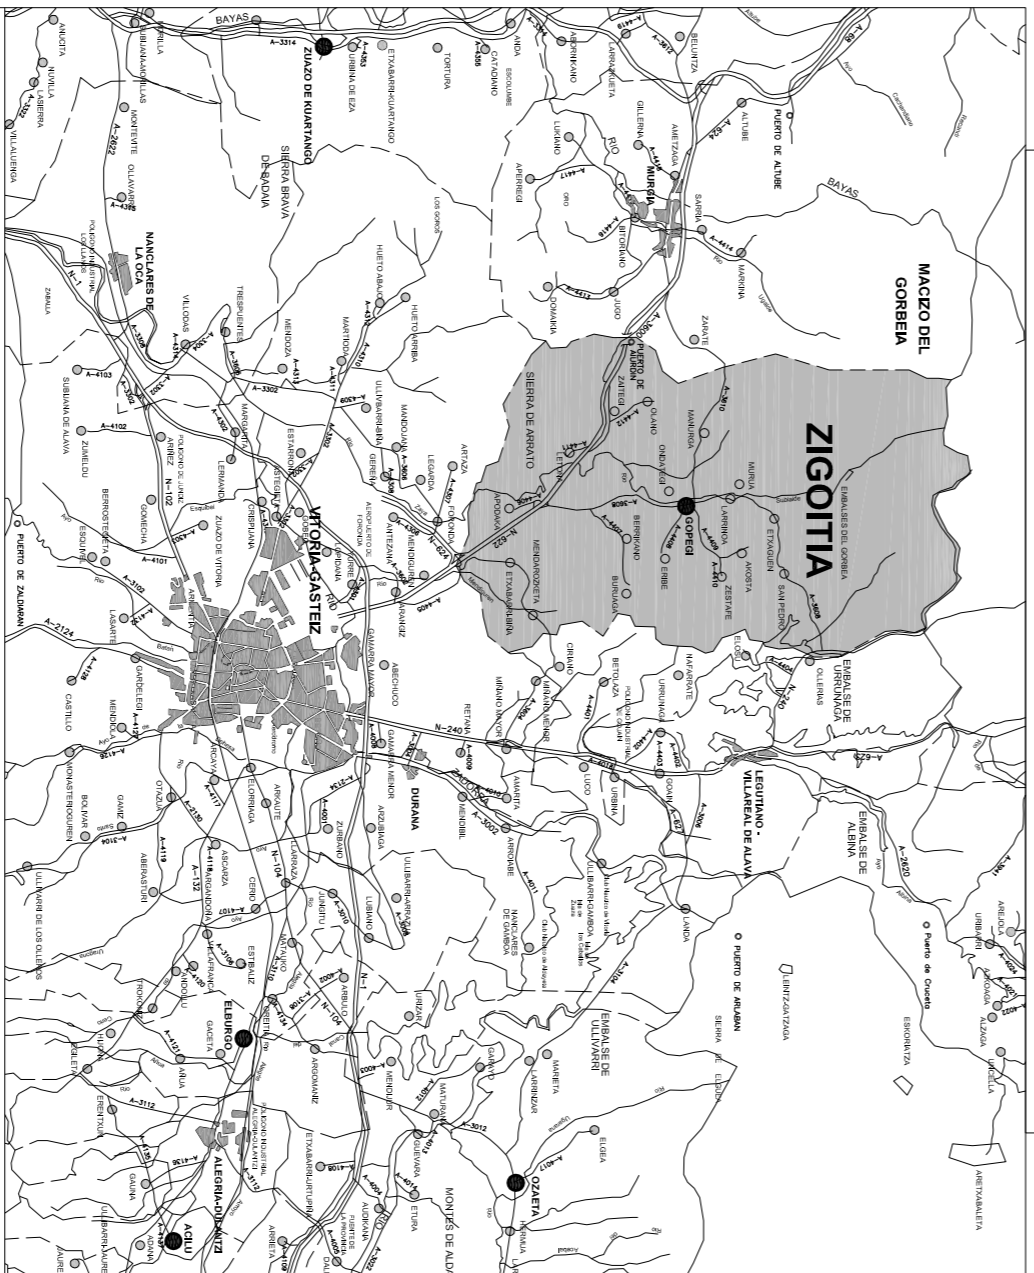

NORMAS SUBSIDIARIAS DE PLANEAMIENTO MUNICIPAL UDAL EGTAMUKETARRAKO ORDEZKO ARAUAK ZIGOTIA MODIFICACION PUNTUAL XEDAPEN ALDAKETA

NORMATIVA MODIFICADA CALIFICACION PORMENORIZADA DEL SUELO URBANO Y URBANIZABLE MANURGA

ARCHITECTOS: M. CASAREY GOMEZ PUENTE, LUIS GOMEZ PUENTE
 COLABORADORES: GORRITI PARRAS ROSA
 PROMOTOR: AYUNTAMIENTO DE ZIGOTIA
 FECHA: NOVIEMBRE 2003
 PLANO N.º: 31D-11
 PROYECTO N.º: 299-2
 EGTAMUKO ZK: 299-2
 ESCALA: 1/1000