


GESTION DEL SUELO URBANO Y URBANIZABLE

- AREA CONSOLIDADA POR LA ESECCION
- ESPACIO PRINCIPAL
 - P.I. PARCELA RENOVABLE
 - L.U.C. APROXIMACION URBANISMO AJUSTADO
 - N. INDEMNIZACION DE FONDOS
 - AREA VACANTE
 - UE UNIDAD DE ESECCION
 - S DELIMITACION DE UNIDADES DE ESECCION
- SISTEMAS LOCALES:**
- S.L.C. COMUNICACIONES
 - L.V. ESPACIOS LIBRES
 - L.E. EQUIPAMIENTOS COMUNITARIOS
 - A.D. ADMINISTRATIVO
 - C.U. CULTURAL Y RECREATIVO
 - S. ESPACIO DE SERVICIOS Y ADMINISTRATIVO
 - D. DEPORTIVO
 - R. RELIGIOSO
 - P.S. PROFESIONALES Y SERVICIOS
 - C.E. COMERCIO
 - S.U. SERVICIOS URBANOS
 - I.A. INFRAESTRUCTURAS BASICAS: REPARTO DE AGUA
 - I.E. TRANSFORMACION
- SISTEMAS GENERALES**
- S.G.C. COMUNICACIONES:
 - A-360: RED DE MISTRES PRESENTE
 - A-360: RED DE MISTRES FUERA
 - A-230: RED COMARCAL
 - A-230: RED LOCAL
 - A-230: VEREDAL
 - A-230: FERROVIARIA
 - A.L.V. ESPACIOS LIBRES:
 - Parques urbanos, jardines, plazas, mercados, etc...
 - Equipamiento comunitario:
 - A.D. ADMINISTRATIVO
 - C.O. CULTURAL, RECREATIVO, DEPORTIVO Y ADMINISTRATIVO
 - S. SERVICIOS Y ADMINISTRATIVO
 - D. DEPORTIVO
 - R. RELIGIOSO
 - P.S. PROFESIONALES Y SERVICIOS
 - C.E. COMERCIO
 - I.B. INFRAESTRUCTURAS BASICAS:
 - S: SERVICIO DE AGUA
 - V: SERVICIO DE ALMAGRENTADO Y BARRIDO DE VERTIDOS LIQUIDOS
 - E: SERVICIO DE ALMAGRENTADO Y BARRIDO DE VERTIDOS SOLIDOS
 - O: SERVICIO DE VERTIDOS LIQUIDOS
 - Q: SERVICIO DE VERTIDOS SOLIDOS
 - C.S: COMUNICACION SOCIAL
- DELIMITACION DE SUELO URBANO**
DELIMITACION DE SUELO URBANIZABLE

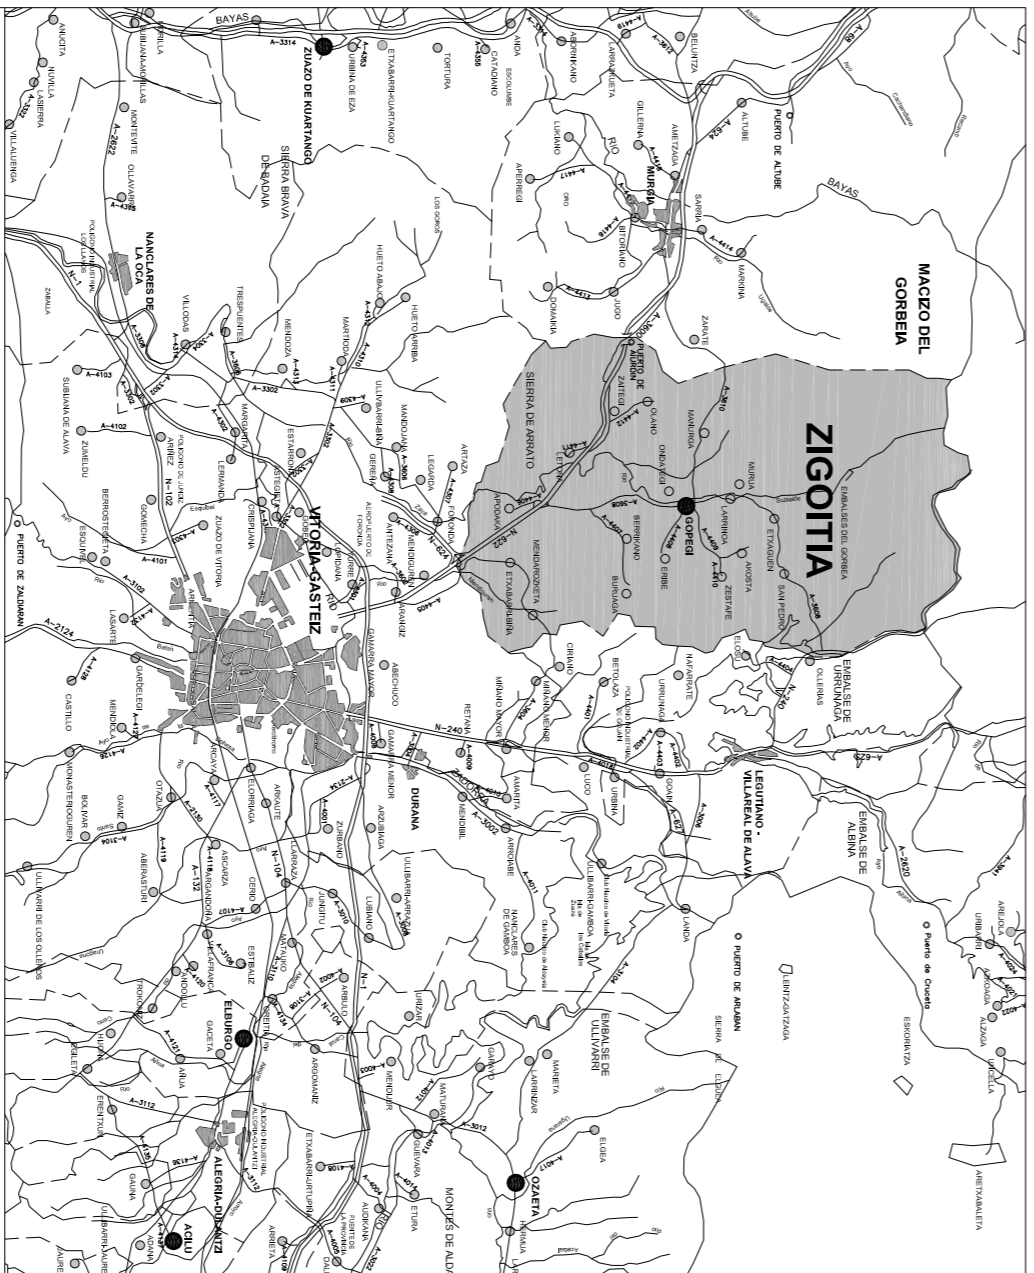

NORMAS SUBSIDIARIAS DE PLANEAMIENTO MUNICIPAL
UDAL EGITAMUKETARAKO ORDEZKO ARAUAK
ZIGOTIA
MODIFICACION PUNTUAL
XEDAPEN ALDAKETA
NORMATIVA MODIFICADA
GESTION DEL SUELO URBANO Y URBANIZABLE

MANURGA

ARCHITECTOS:
M. CASERIN GOMEZ PUESTER
LUIS GOMEZ PUENTE
 COLABORADORA:
GOBERTI PARRAS BELARA
 PROMOTORES:
AYUNTAMIENTO DE ZIGOTIA

FECHA: **NOVIEMBRE 2003**
 DATA:
 PLANO N.º: **3/F-11**
 PLANO ZK: **299-2**
 PROYECTO N.º:
 EGITAMUO ZK:
 ESCALA: **1/1000**
 ESKALA: