


- CALIFICACION PORMENORIZADA DEL SUELO URBANO Y URBANIZABLE**
- SUBZONAS PRIVADAS:**
- S.U.R.1: SUELO URBANO RESIDENCIAL
 - S.A.U.R.1: VIVIENDA UNIFAMILIAR AISLADA
 - S.A.U.R.2: VIVIENDA UNIFAMILIAR ADOSADA
 - S.U.I.1: SUELO URBANO INDUSTRIAL
 - S.A.U.I.1: SUELO URBANIZABLE INDUSTRIAL
- SISTEMAS LOCALES:**
- SLC: COMUNICACIONES
 - VALLES RODADOS DE USO PUBLICO
 - VALLES PEATONALES DE USO Y DOMINIO PUBLICO
 - VAL CON FIRME APTO PARA TRAFICO RODADO, CON PREFERENCIA PEATONAL
 - LLV: ESPACIOS LIBRES: ESPACIOS LIBRES Y VERDES DE USO Y DOMINIO PUBLICO
 - LE: EQUIPAMENTOS COMUNITARIOS
 - AD: ADMINISTRATIVO
 - CU: CULTURAL Y DOCENTE
 - S: SANITARIO Y ASISTENCIAL
 - D: DEPORTIVO
 - R: RELIGIOSO
 - PS: PROTECCION Y SEGURIDAD
 - CE: CEMENTERIO
 - SU: SERVICIOS URBANOS
 - LIB: INFRAESTRUCTURAS BASICAS
 - IA: DEPÓSITO DE AGUA
 - IE: TRANSFORMADORA
- SISTEMAS GENERALES**
- SGC: COMUNICACIONES
 - M422: RED DE INTERES PREFERENTE
 - A-300/A-304: RED NACIONAL
 - A-2100: RED COMARCAL
 - A-3000: RED LOCAL
 - A-30000: RED VIAL
 - A-300000: FERROVIARIA
 - GLV: ESPACIOS LIBRES: PARQUES URBANOS PUBLICOS, PARQUES DEPORTIVOS, CULTURALES, RECREATIVOS, ETC.
 - GE: EQUIPAMIENTO COMUNITARIO
 - AD: ADMINISTRATIVO
 - CO: COMERCIAL
 - CU: CULTURAL Y DOCENTE
 - S: SANITARIO Y ASISTENCIAL
 - D: DEPORTIVO
 - ES: ESPECTACULOS Y RECREATIVO
 - R: RELIGIOSO
 - PS: PROTECCION Y SEGURIDAD
 - CE: CEMENTERIOS
 - IB: INFRAESTRUCTURAS BASICAS
 - A: MANEJO DE AGUA
 - S: SANEAMIENTO DE VEREDOS URBANOS
 - V: TRATAMIENTO Y ELIMINACION DE VEREDOS SUCIOS
 - E: SUMINISTRO DE ENERGIA ELÉCTRICA
 - G: SUMINISTRO DE GAS
 - O: OLEODUCTOS
 - CS: COMUNICACION SOCIAL
- CAUCES PUBLICOS DE RIOS
 BIENES INMUEBLES DE INTERES HISTORICO Y CULTURAL
 DELIMITACION DE SUELO URBANO
 DELIMITACION DE SUELO URBANIZABLE

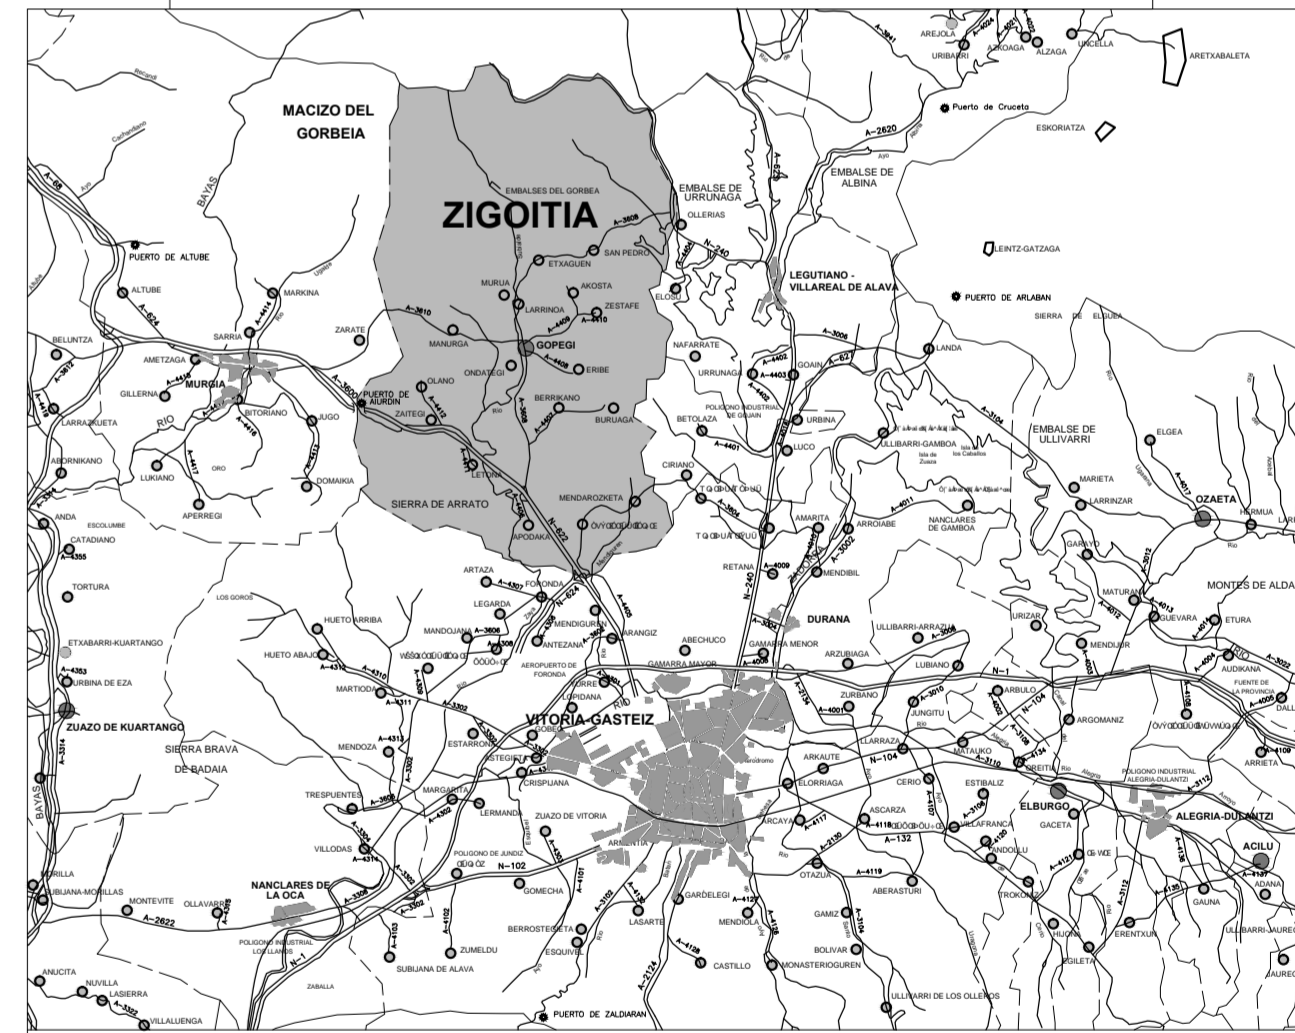

NORMAS SUBSIDIARIAS DE PLANEAMIENTO MUNICIPAL
 UDAL EGITAMUKETARAKO ORDEZKO ARAUAK
ZIGOITIA
 TEXTO REFUNDIDO
 TESTU BIRBATUA

CALIFICACION PORMENORIZADA DEL SUELO URBANO Y URBANIZABLE

EXPERDITE: DE MODIFICACION PUNTUAL DE LAS NN.SS DE ZIGOITIA, REFERENTE A LA CLASIFICACION DE LA PARCELA CATASTRAL 915, POLIGONO 2 DE ONDATEGI. **D15**

CALIFICACION PORMENORIZADA - MODIFICACION

ESCALA: 1/1000 FECHA: JULIO - 2010 Nº EXPERDITE: **1016_P**

PROYECTO: JUNTA ADMINISTRATIVA DE ONDATEGI

EL ARQUITECTO

WABER SANCHEZ ALMUEZ

ESTUDIO DE ARQUITECTURA WABER SANCHEZ S.L. / Los Mochales nº 4 ssp. 48900 - GASTEIZ. Tfn.: 945259633. fax: 945259635. email: wabersanchez@reuska.net