

GESTION DEL SUELO URBANO Y URBANIZABLE

- AREA CONSOLIDADA
- EDIFICIO PRINCIPAL
- P.I. PARCELA INDIVISIBLE
- L.U.C. APROVECHAMIENTO LUCRATIVO AGOTADO
- (N) NUMERACION DE FICHAS
- AREA VACANTE
- (U.E.) UNIDAD DE EJECUCION
- DELIMITACION DE UNIDADES DE EJECUCION


SISTEMAS LOCALES:

- (S.L.C.) COMUNICACIONES:
- (L.L.V.) ESPACIOS LIBRES:
- (L.E.) EQUIPAMIENTOS COMUNITARIOS:
 - AD ADMINISTRATIVO
 - CU CULTURA Y DOCENTE
 - S SANITARIO Y ASISTENCIAL
 - D DEPORTIVO
 - R RECREATIVO
 - PS PROTECCION Y SEGURIDAD
 - CE CEMENTERIO
 - SU SERVICIOS URBANOS
- (L.I.B.) INFRAESTRUCTURAS BASICAS:
 - IA DEPOSITO DE AGUA
 - IE TRANSFORMADOR

SISTEMAS GENERALES

- (S.G.C.) COMUNICACIONES:
 - RAZD RED DE SERVICIOS PRESELECCIONADA
 - A-100-A-200 RED BASICA
 - A-200 RED COMARCAL
 - A-300 RED LOCAL
 - A-400 VECINAL
 - E-123 FERROVIARIA
- (G.L.V.) ESPACIOS LIBRES:
 - PARQUES URBANOS PUBLICOS
 - PARQUES SUPLENTORES, ZONAS VERDES, RECREATIVAS, ETC.
- (G.E.) EQUIPAMIENTO COMUNITARIO:
 - AD ADMINISTRATIVO
 - CO COMERCIAL
 - CU CULTURA Y DOCENTE
 - D DEPORTIVO
 - S SANITARIO Y ASISTENCIAL
 - R RECREATIVO
 - ES ESPECTACULOS Y RECREATIVO
 - R RECREATIVOS
 - PS PROTECCION Y SEGURIDAD
 - CE CEMENTERIOS
- (I.B.) INFRAESTRUCTURAS BASICAS:
 - A ABASTECIMIENTO DE AGUA
 - S SANEAMIENTO DE VEREDOS URBANOS
 - V TRATAMIENTO Y ELIMINACION DE VEREDOS RUDOS
 - E SUMINISTRO DE ENERGIA ELECTRICA
 - G SUMINISTRO DE GAS
 - O OLEODUCTOS
 - CS COMARCACIONES SOCIALES

--- DELIMITACION DE SUELO URBANO
 --- DELIMITACION DE SUELO URBANIZABLE

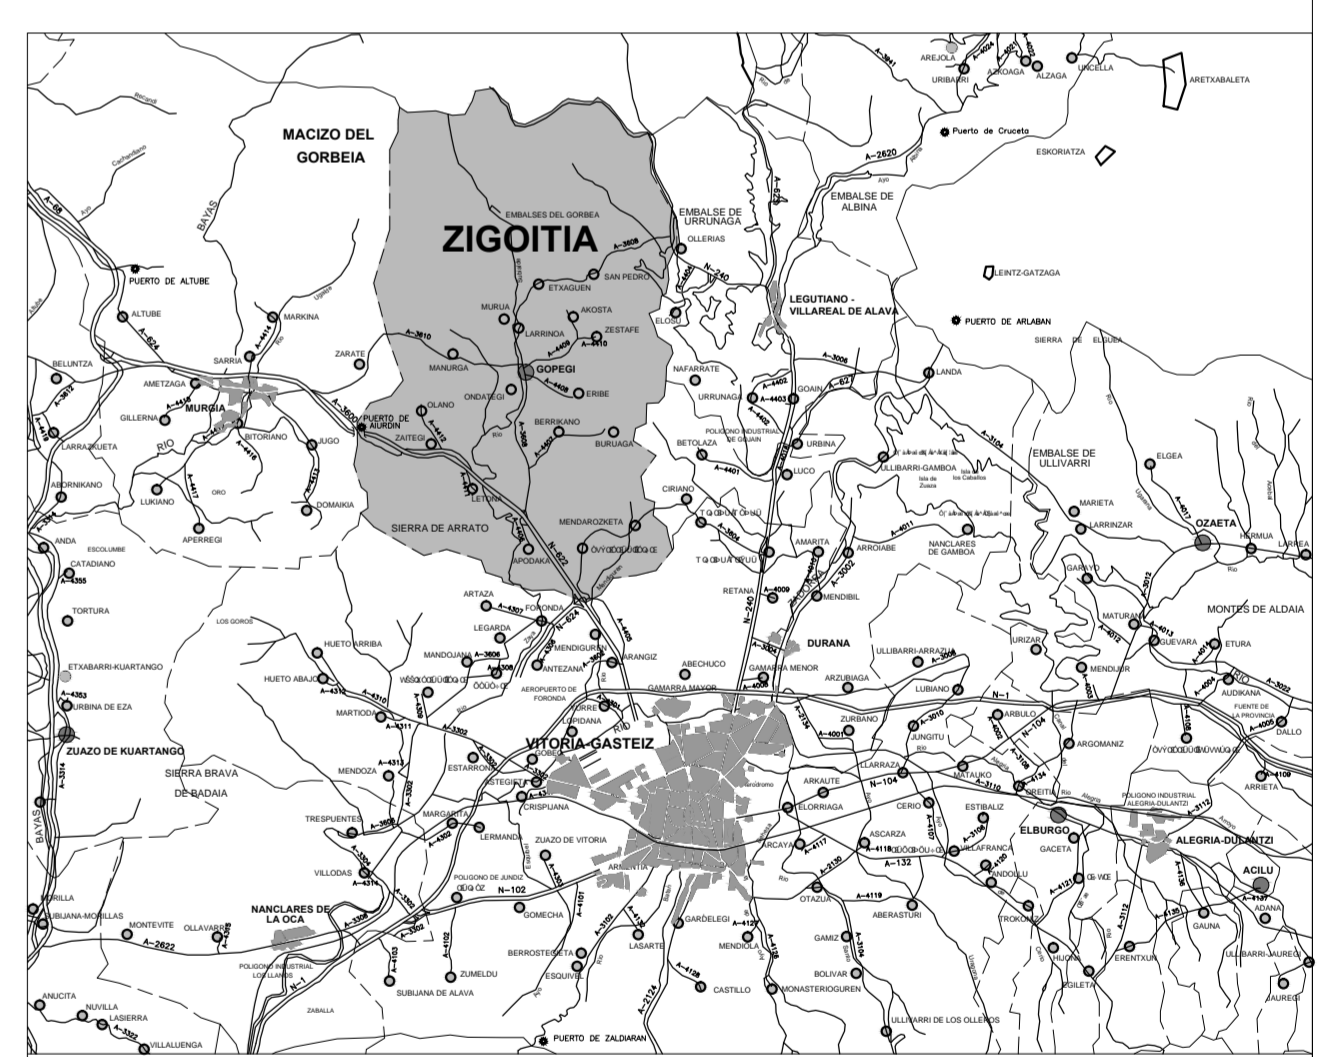

NORMAS SUBSIDIARIAS DE PLANEAMIENTO MUNICIPAL
 UDAL EGITAMUKETARAKO ORDEZKO ARAUAK
ZIGOITIA
 TEXTO REFUNDIDO
 TESTU BIRBATUA

GESTION DEL SUELO URBANO Y URBANIZABLE

EXPERIMENTO: DE MODIFICACION PUNTUAL DE LAS NN.SS DE ZIGOITIA, REFERENTE A LA CLASIFICACION DE LA PARCELA CATASTRAL 915, POLIGONO 2 DE ONDATEGI. **F15**

GESTION DEL SUELO URBANO - MODIFICACION

ESCALA: 1/1000 FECHA: JULIO - 2010 Nº EXPERIMENTO: **1016_P**

PROYECTO: JUNTA ADMINISTRATIVA DE ONDATEGI

EL ARQUITECTO:

WABER SANCHEZ ALMEIDA
 ESTUDIO DE ARQUITECTURA WABER SANCHEZ S.L. / Los Mochales nº 4 sopl. 4ºDº - GASTEIZ - Iru. 48520633. fax: 94529695. email: wabersanchez@reuska.net