

CLASIFICACION GLOBAL: ESTRUCTURA GENERAL Y ORGANICA DEL TERRITORIO Y ZONIFICACION DEL SUELO NO URBANIZABLE

- DELIMITACION TERMINO MUNICIPAL.**
- SISTEMAS GENERALES**
- SGC** COMUNICACIONES:
 - 1402 RED DE VERTERES PREFERENTE
 - A-134A-624 RED BASICA
 - A-2120 RED COMARCAL
 - A-3000 RED LOCAL
 - A-4403 VECINAL
 - 1100 FERROVIARIA
 - GLV** ESPACIOS LIBRES:
 - PARKINGS URBANOS PUBLICOS.
 - PARKINGS DEPORTIVOS, CULTURALES, RECREATIVOS, ETC..
 - GE** EQUIPAMIENTO COMUNITARIO:
 - AD ADMINISTRATIVO.
 - CO COMERCIAL
 - CU CULTURAL Y DOCENTE
 - S SANITARIO Y ASISTENCIAL
 - D DEPORTIVO.
 - ES ESPECTACULOS Y RECREATIVO
 - R RELIGIOSO
 - PS PROTECCION Y SEGURIDAD
 - CE CEMENTERIOS
 - IB** INFRAESTRUCTURAS BASICAS:
 - A ABASTECIMIENTO DE AGUA
 - S SANEAMIENTO DE VERTIDOS LIQUIDOS
 - V TRATAMIENTO Y ELIMINACION DE VERTIDOS SOLIDOS
 - E SUMINISTRO DE ENERGIA ELECTRICA
 - G SUMINISTRO DE GAS
 - O TELEFONICO
 - CS COMUNICACION SOCIAL

- ZONIFICACION DEL SUELO NO URBANIZABLE:**
- Z1** ZONA DE PROTECCION DEL PLAN DE ORDENACION DE LOS RECURSOS NATURALES DEL GORBEA.
 - Z2** ZONA DE PROTECCION DE EXCEPCIONAL VALOR CIENTIFICO Y/O NATURAL, CON USO TRADICIONAL.
 - Z3** ZONA DE PROTECCION FORESTAL Y A RESTAURAR SOBRE SUBSTRATO FRAGIL.
 - Z4** ZONA DE PROTECCION FORESTAL A RESTAURAR.
 - Z5** ZONA DE PROTECCION AGRICOLA.
 - Z6** ZONA DE PROTECCION AGRICOLA-DANADERA CON USOS NO TRADICIONALES.
 - PR** ZONA DE PROTECCION DE CURSOS DE AGUA:
 - PR1 CATEGORIZACION DE MARGERES EN FUNCION DE LA COMPONENTE HIDRAULICA.
 - PR2 C < 1 KM²
 - PR3 1 < C < 100 KM²
 - PR4 10 < C < 100 KM²
 - PR5 C > 100 KM², ENRISES, LAGOS Y LAGUNAS
- ZONIFICACION DE MARGERES EN FUNCION DE LA COMPONENTE URBANISTICA:**
- PR** MARGENES EN ARBITO RURAL.
 - PR** MARGENES OCUPADAS POR INFRAESTRUCTURAS DE COMUNICACIONES INTERURBANAS.
- PC** ZONA DE PROTECCION DE COMUNICACIONES VARIAS
- PE** ZONA DE PROTECCION ESTRATEGICA.
- ZONA DE PROTECCION DE PRESUNION ARQUEOLOGICA**
- BIENES RAJABLES DE INTERES HISTORICO Y CULTURAL.**
- ZONAS DE APROVECHAMIENTO LUCRATIVO:**
- S.U.R.** SUELO URBANO RESIDENCIAL.
 - S.U.I.** SUELO URBANO INDUSTRIAL.
 - S.A.U.R.** SUELO URBANIZABLE RESIDENCIAL.
 - S.A.U.I.** SUELO URBANIZABLE INDUSTRIAL.


DILIGENCIA. - Para hacer constar que el presente documento forma parte de la documentación relativa al expediente de modificación de las Normas Subsidiarias de Planeamiento de Murua y Zigoitia, en virtud de las cuales se aprueba el presente proyecto de modificación de las Normas Subsidiarias de Planeamiento de Murua y Zigoitia, en virtud de las cuales se aprueba el presente proyecto de modificación de las Normas Subsidiarias de Planeamiento de Murua y Zigoitia.

En Burgo, a 11 de noviembre de 2003.

UNAI ETCO, 10.30.26.16

LA SECRETARIA DEL AYUNTAMIENTO

Fdo.: Ana Itxaso Sainza

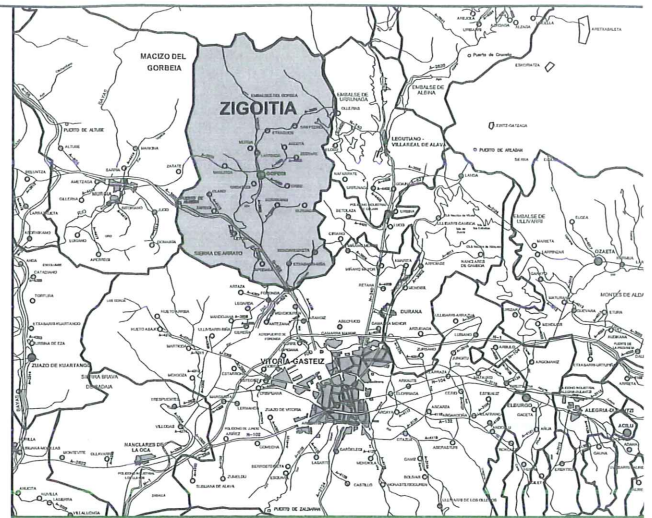

NORMAS SUBSIDIARIAS DE PLANEAMIENTO MUNICIPAL

UDAL EGITAMUKETARAKO ORDEZKO ARAUAK

ZIGOITIA

MODIFICACION PUNTUAL

XEDAPEN ALDAKETA

NORMATIVA MODIFICADA

CLASIFICACION GLOBAL

ESTRUCTURA GENERAL Y ORGANICA DEL TERRITORIO.

ZONIFICACION DEL SUELO NO URBANIZABLE.

MURUA

ARQUITECTOS: ANTXETXUAK M. CARMEN GOMEZ PUNTE LUIS GOMEZ PUNTE COLABORADORA: LANKIDIA: GORETTI FARIÑAS EGAÑA PROMOTOR: ERAGILE: AYUNTAMIENTO DE ZIGOITIA		FECHA: NOVIEMBRE 2003 DATA: PLANO Nº : 3.2 PLANO ZK: PROYECTO Nº : 239-2 EGITASMO ZK: ESCALA: 1/5000
---	--	--