


NORMATIVA VIGENTE.

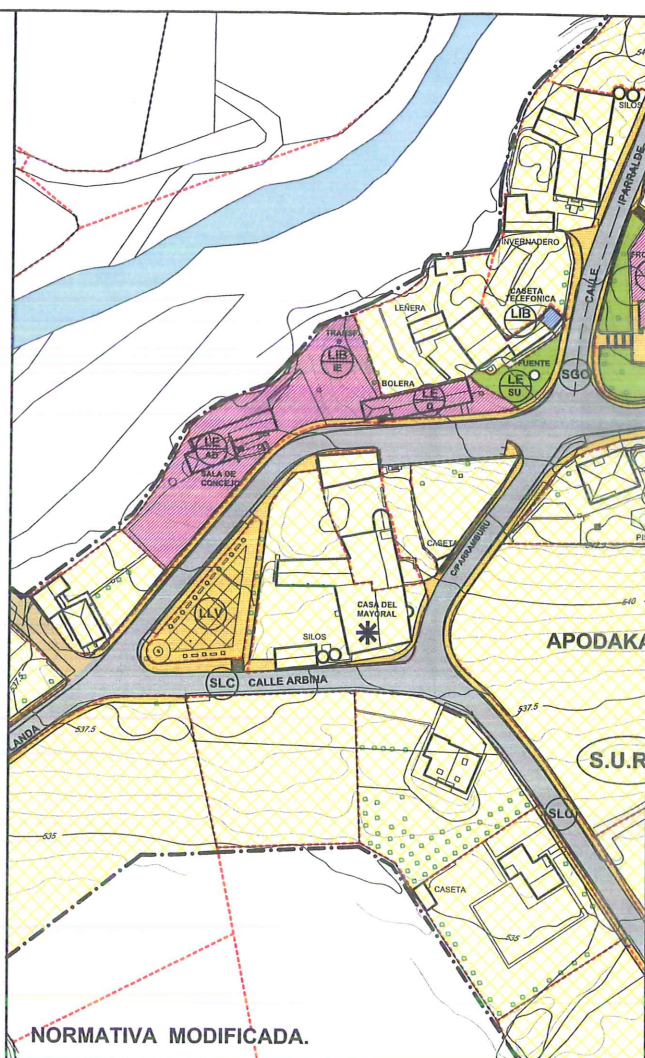

NORMATIVA MODIFICADA.

CALIFICACION PORMENORIZADA DEL SUELO URBANO Y URBANIZABLE

SUBZONAS PRIVADAS:


- (S.U.R.) SUELO URBANO RESIDENCIAL
- VIVIENDA UNIFAMILIAR AISLADA
- VIVIENDA UNIFAMILIAR ADOSADA
- (S.A.U.R.) SUELO URBANIZABLE RESIDENCIAL
- (S.U.I.) SUELO URBANO INDUSTRIAL
- (S.A.U.I.) SUELO URBANIZABLE INDUSTRIAL

SISTEMAS LOCALES:

- (SLC) COMUNICACIONES:
 - VALES RODADOS DE USO PUBLICO
 - VALES PEATONALES DE USO Y DOMINIO PUBLICO
 - VIAL CON FIRME APTO PARA TRAFICO RODADO, CON PREFERENCIA PEATONAL.
- (LLV) ESPACIOS LIBRES:
 - ESPACIOS LIBRES Y VERDES DE USO Y DOMINIO PUBLICO
- (LE) EQUIPAMIENTOS COMUNITARIOS:
 - AD ADMINISTRATIVO
 - CU CULTURAL Y DOCENTE
 - S SANITARIO Y ASISTENCIAL
 - D DEPORTIVO
 - R RELIGIOSO
 - PS PROTECCION Y SEGURIDAD
 - CE CEMENTERIO
 - SU SERVICIOS URBANOS
- (LIB) INFRAESTRUCTURAS BASICAS:
 - IA DEPÓSITO DE AGUA
 - IE TRANSFORMADOR

SISTEMAS GENERALES

- (SGC) COMUNICACIONES:
 - A-622 RED DE INTERES PREFERENTE
 - A-1244-624 RED BASICA
 - A-2120 RED COMARCAL
 - A-3000 RED LOCAL
 - A-4000 VECINAL
 - FERRONARIA
 - (GLV) ESPACIOS LIBRES:
 - PARKES URBANOS PUBLICOS
 - PARKES DEPORTIVOS, CULTURALES, RECREATIVOS, ETC.
 - (GE) EQUIPAMIENTO COMUNITARIO:
 - AD ADMINISTRATIVO
 - CO COMERCIAL
 - CU CULTURAL Y DOCENTE
 - S SANITARIO Y ASISTENCIAL
 - D DEPORTIVO
 - ES ESPECTACULOS Y RECREATIVO
 - R RELIGIOSO
 - PS PROTECCION Y SEGURIDAD
 - CE CEMENTERIOS
 - (IB) INFRAESTRUCTURAS BASICAS:
 - A ABASTECIMIENTO DE AGUA
 - S SANIAMIENTO DE VERTIDOS LIQUIDOS
 - V TRATAMIENTO Y ELIMINACION DE VERTIDOS SOLIDOS
 - E SUMINISTRO DE ENERGIA ELECTRICA
 - G SUMINISTRO DE GAS
 - O OLEODUCTOS
 - CS COMUNICACION SOCIAL
- CAUCES PUBLICOS DE RIOS
 BIENES INMUEBLES DE INTERES HISTORICO Y CULTURAL.
 DELIMITACION DE SUELO URBANO
 DELIMITACION DE SUELO URBANIZABLE

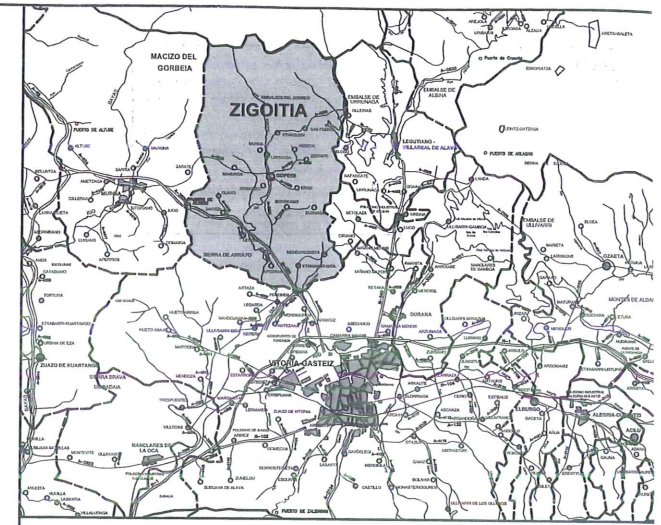

NORMAS SUBSIDIARIAS DE PLANEAMIENTO MUNICIPAL UDAL EGITAMUKETARAKO ORDEZKO ARAUAK

**ZIGOITIA
 SEGUNDA MODIFICACION PUNTUAL
 BIGARREN XEDAPEN ALDAKETA**

**NORMATIVAS VIGENTE Y MODIFICADA
 CALIFICACION PORMENORIZADA
 DEL SUELO URBANO Y URBANIZABLE**

APODAKA

ARQUITECTOS: ARKITEKTAK: M. CARMEN GOMEZ PUENTE LUIS GOMEZ PUENTE	FECHA: DATA: SEPTIEMBRE 2004
COLABORADORA: LANKIDIA: GORETTI FARINAS EGANA	PLANO Nº: PLANO ZK: 3
PROMOTOR: ERAZOILE: AYUNTAMIENTO DE ZIGOITIA	PROYECTO Nº: EGITASMO ZK: 239-2MP-TR
ESCALA: ESKALA: 1/1000.	