

CALIFICACION PORMENORIZADA DEL SUELO URBANO Y URBANIZABLE

SUBZONAS PRIVADAS:


- (S.U.R.)** SUELO URBANO RESIDENCIAL
- (S.U.R.A.)** VIVIENDA UNIFAMILIAR AISLADA
- (S.U.R.A.D.)** VIVIENDA UNIFAMILIAR ADOSADA
- (S.A.U.R.)** SUELO URBANIZABLE RESIDENCIAL
- (S.U.I.)** SUELO URBANIZABLE INDUSTRIAL
- (S.A.U.I.)** SUELO URBANIZABLE INDUSTRIAL

SISTEMAS LOCALES:

- (SLC)** COMUNICACIONES:
 - VALES RODADOS DE USO PUBLICO
 - VALES PEATONALES DE USO Y DOMINIO PUBLICO
 - VAL CON FRMIE APTO PARA TRAFICO RODADO, CON PREFERENCIA PEATONAL.
- (LLV)** ESPACIOS LIBRES:
 - ESPACIOS LIBRES Y VERDES DE USO Y DOMINIO PUBLICO
- (LE)** EQUIPAMIENTOS COMUNITARIOS:
 - AD** ADMINISTRATIVO
 - CU** CULTURAL Y DOCENTE.
 - S** SANITARIO Y ASISTENCIAL.
 - D** DEPORTIVO
 - R** RELIGIOSO
 - PS** PROTECCION Y SEGURIDAD.
 - CE** CEMENTERIO
 - SU** SERVICIOS URBANOS.
- (LIB)** INFRAESTRUCTURAS BASICAS:
 - IA** DEPÓSITO DE AGUA
 - IE** TRANSFORMADOR

SISTEMAS GENERALES

- (SGC)** COMUNICACIONES:
 - N-422** RED DE INTERES PREFERENTE
 - A-124A-422** RED BASICA
 - A-2123** RED COMARCAL
 - A-3028** RED LOCAL
 - A-4421** VECINAL
 - FE** FERROVIARIA
- (GLV)** ESPACIOS LIBRES:
 - PARQUES URBANOS PUBLICOS
 - PARQUES DEPORTIVOS, CULTURALES, RECREATIVOS, ETC..
- (GE)** EQUIPAMIENTO COMUNITARIO:
 - AD** ADMINISTRATIVO
 - CO** COMERCIAL
 - CU** CULTURAL Y DOCENTE.
 - S** SANITARIO Y ASISTENCIAL.
 - D** DEPORTIVO
 - ES** ESPECTACULOS Y RECREATIVO.
 - R** RELIGIOSO.
 - PS** PROTECCION Y SEGURIDAD.
 - CE** CEMENTERIOS
- (IB)** INFRAESTRUCTURAS BASICAS:
 - A** ABASTECIMIENTO DE AGUA.
 - S** SANEAMIENTO DE VERTIDOS LIQUIDOS.
 - V** TRATAMIENTO Y ELIMINACION DE VERTIDOS SOLIDOS.
 - E** SUMINISTRO DE ENERGIA ELECTRICA.
 - G** SUMINISTRO DE GAS.
 - O** OLEODUCTOS.
 - CS** COMUNICACION SOCIAL.
- (*)** CAUCES PUBLICOS DE RIOS
- (*)** BIENES INMUEBLES DE INTERES HISTORICO Y CULTURAL.
- (---)** DELIMITACION DE SUELO URBANO
- (---)** DELIMITACION DE SUELO URBANIZABLE

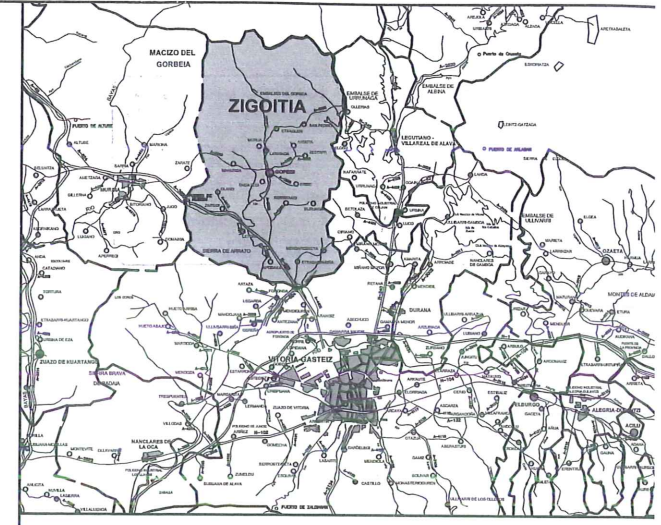

NORMAS SUBSIDIARIAS DE PLANEAMIENTO MUNICIPAL UDAL EGITAMUKETARAKO ORDEZKO ARAUAK

ZIGOITIA
SEGUNDA MODIFICACION PUNTUAL
BIGARREN XEDAPEN ALDAKETA

NORMATIVAS VIGENTE Y MODIFICADA
CALIFICACION PORMENORIZADA
DEL SUELO URBANO Y URBANIZABLE

BURUAGA

ARQUITECTOS: ARQUITECTUAK: M. CARMEN GOMEZ PUENTE LUIS GOMEZ PUENTE	FECHA: SEPTIEMBRE 2004 DATA:
COLABORADORA: LANKIDEA: GORETTI FARIÑAS EGAÑA	PLANO Nº: 4 PLANO ZK:
PROMOTOR: ERAGILE: AYUNTAMIENTO DE ZIGOITIA	PROYECTO Nº: 239-ZMP EGITASMO ZK:
ESCALA: 1/500.	