

CALIFICACION PORMENORIZADA DEL SUELO URBANO Y URBANIZABLE

SUBZONAS PRIVADAS:


- (S.U.R.)** SUELO URBANO RESIDENCIAL
- VIVIENDA UNIFAMILIAR AISLADA
- VIVIENDA UNIFAMILIAR ADOSADA
- (S.A.U.R.)** SUELO URBANIZABLE RESIDENCIAL
- (S.U.I.)** SUELO URBANO INDUSTRIAL
- (S.A.U.I.)** SUELO URBANIZABLE INDUSTRIAL

SISTEMAS LOCALES:

- (SLC)** COMUNICACIONES:
 - VALES RODADOS DE USO PUBLICO
 - VALES PEATONALES DE USO Y DOMINIO PUBLICO
 - VIAL CON FIRME APTO PARA TRAFICO RODADO, CON PREFERENCIA PEATONAL
- (LLV)** ESPACIOS LIBRES:
 - ESPACIOS LIBRES Y VERDES DE USO Y DOMINIO PUBLICO
- (LE)** EQUIPAMIENTOS COMUNITARIOS:
 - AD** ADMINISTRATIVO
 - CU** CULTURAL Y DOCENTE
 - S** SANITARIO Y ASISTENCIAL
 - D** DEPORTIVO
 - R** RELIGIOSO
 - PS** PROTECCION Y SEGURIDAD
 - CE** CEMENTERIO
 - SU** SERVICIOS URBANOS
- (LIB)** INFRAESTRUCTURAS BASICAS:
 - IA** DEPOSITO DE AGUA
 - IE** TRANSFORMADOR

SISTEMAS GENERALES

- (SGC)** COMUNICACIONES:
 - R-822** RED DE INTERES PREFERENTE
 - A-124A-824** RED BASICA
 - A-2120** RED COMARCAL
 - A-3000** RED LOCAL
 - A-4470** VECINAL
 - FERROVIARIA
- (GLV)** ESPACIOS LIBRES:
 - PARQUES URBANOS PUBLICOS
 - PARQUES DEPORTIVOS, CULTURALES, RECREATIVOS, ETC.
- (GE)** EQUIPAMIENTO COMUNITARIO:
 - AD** ADMINISTRATIVO
 - CO** COMERCIAL
 - CU** CULTURAL Y DOCENTE
 - S** SANITARIO Y ASISTENCIAL
 - D** DEPORTIVO
 - ES** ESPECTACULOS Y RECREATIVO
 - R** RELIGIOSO
 - PS** PROTECCION Y SEGURIDAD
 - CE** CEMENTERIOS
- (IB)** INFRAESTRUCTURAS BASICAS:
 - A** ABASTECIMIENTO DE AGUA
 - S** SANEAMIENTO DE VERTIDOS LIQUIDOS
 - V** TRATAMIENTO Y ELIMINACION DE VERTIDOS SOLIDOS
 - E** SUMINISTRO DE ENERGIA ELECTRICA
 - G** SUMINISTRO DE GAS
 - O** OLEODUCTOS
 - CS** COMUNICACION SOCIAL
- CAUCES PUBLICOS DE RIOS
- BIENES INMUEBLES DE INTERES HISTORICO Y CULTURAL
- DELIMITACION DE SUELO URBANO
- DELIMITACION DE SUELO URBANIZABLE

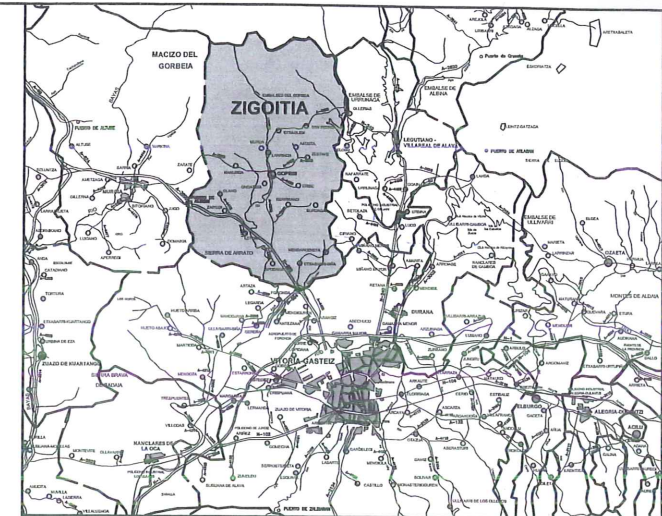

NORMAS SUBSIDIARIAS DE PLANEAMIENTO MUNICIPAL UDAL EGITAMUKETARAKO ORDEZKO ARAUAK

ZIGOITIA
SEGUNDA MODIFICACION PUNTUAL
BIGARREN XEDAPEN ALDAKETA

NORMATIVAS VIGENTE Y MODIFICADA
CALIFICACION PORMENORIZADA
DEL SUELO URBANO Y URBANIZABLE

ERIBE

ARQUITECTOS: ARQUITECTAS: M. CARMEN GOMEZ PUENTE LUIS GOMEZ PUENTE	FECHA: DATA: SEPTIEMBRE 2004
COLABORADORA: LANKIDEA: GORETTI FARIÑAS EGAÑA	PLANO Nº: PLANO ZK: 5
PROMOTOR: ERAGILE: AYUNTAMIENTO DE ZIGOITIA	PROYECTO Nº: EGITASMO ZK: 239-2MP
	ESCALA: ESKALA: 1/500.

