

**CALIFICACION PORMENORIZADA DEL SUELO URBANO Y URBANIZABLE**

**SUBZONAS PRIVADAS:**


- S.U.R.** SUELO URBANO RESIDENCIAL
- VIVIENDA UNIFAMILIAR AISLADA
- VIVIENDA UNIFAMILIAR ADOSADA
- S.A.U.R.** SUELO URBANIZABLE RESIDENCIAL
- S.U.I.** SUELO URBANO INDUSTRIAL
- S.A.U.I.** SUELO URBANIZABLE INDUSTRIAL

**SISTEMAS LOCALES:**

- SLC** COMUNICACIONES:
  - VALES RODADOS DE USO PUBLICO
  - VALES PEATONALES DE USO Y DOMINIO PUBLICO
  - VAL CON FIRME APTO PARA TRAFICO RODADO, CON PREFERENCIA PEATONAL
- LLV** ESPACIOS LIBRES:
  - ESPACIOS LIBRES Y VERDES DE USO Y DOMINIO PUBLICO
- LE** EQUIPAMIENTOS COMUNITARIOS:
  - AD** ADMINISTRATIVO
  - CU** CULTURAL Y DOCENTE
  - S** SANITARIO Y ASISTENCIAL
  - D** DEPORTIVO
  - R** RELIGIOSO
  - PS** PROTECCION Y SEGURIDAD
  - CE** CEMENTERIO
  - SU** SERVICIOS URBANOS
- LIB** INFRAESTRUCTURAS BASICAS:
  - IA** DEPÓSITO DE AGUA
  - IE** TRANSFORMADOR

**SISTEMAS GENERALES**

- SGC** COMUNICACIONES:
    - N-632** RED DE INTERES PREFERENTE
    - A-1204-628** RED BASICA
    - A-2130** RED COMARCAL
    - A-3008** RED LOCAL
    - A-4005** RED LOCAL VECINAL
    - F** FERROVIARIA
  - GLV** ESPACIOS LIBRES:
    - PARQUES URBANOS PUBLICOS
    - PARQUES DEPORTIVOS, CULTURALES, RECREATIVOS, ETC.
  - GE** EQUIPAMIENTO COMUNITARIO:
    - AD** ADMINISTRATIVO
    - CO** COMERCIAL
    - CU** CULTURAL Y DOCENTE
    - S** SANITARIO Y ASISTENCIAL
    - D** DEPORTIVO
    - ES** ESPECTACULOS Y RECREATIVO
    - R** RELIGIOSO
    - PS** PROTECCION Y SEGURIDAD
    - CE** CEMENTERIOS
  - IB** INFRAESTRUCTURAS BASICAS:
    - A** ABASTECIMIENTO DE AGUA
    - S** SANEAMIENTO DE VERTIDOS LIQUIDOS
    - V** TRATAMIENTO Y ELIMINACION DE VERTIDOS SOLIDOS
    - E** SUMINISTRO DE ENERGIA ELECTRICA
    - G** SUMINISTRO DE GAS
    - O** OLEODUCTOS
    - CS** COMUNICACION SOCIAL
- CAUCES PUBLICOS DE RIOS  
 BIENES INMUEBLES DE INTERES HISTORICO Y CULTURAL  
 DELIMITACION DE SUELO URBANO  
 DELIMITACION DE SUELO URBANIZABLE

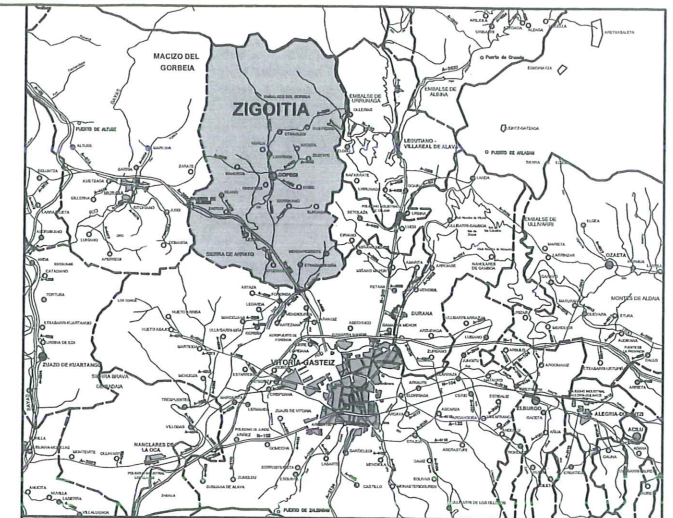

**NORMAS SUBSIDIARIAS DE PLANEAMIENTO MUNICIPAL UDAL EGITAMUKETARAKO ORDEZKO ARUAUK**

**ZIGOITIA  
SEGUNDA MODIFICACION PUNTUAL  
BIGARREN XEDAPEN ALDAKETA**

**NORMATIVAS VIGENTE Y MODIFICADA  
CALIFICACION PORMENORIZADA  
DEL SUELO URBANO Y URBANIZABLE**

**ONDATEGI**

ARQUITECTOS: ARQUITECTA: M. CARMEN GOMEZ PUENTE LUIS GOMEZ PUENTE	FECHA: SEPTIEMBRE 2004 DATA:
COLABORADORA: LANKIDEA: GORETTI FARIÑAS EGAÑA	PLANO Nº: 7 PLANO ZK:
PROMOTOR: ERAGILE: AYUNTAMIENTO DE ZIGOITIA	PROYECTO Nº: 239-2MP-TR EGITASMO ZK:
ESCALA: 1/1000.	