

CALIFICACION GLOBAL: ESTRUCTURA GENERAL Y ORGANICA DEL TERRITORIO Y ZONIFICACION DEL SUELO NO URBANIZABLE

- DELIMITACION TERMINO MUNICIPAL.
- SISTEMAS GENERALES**
- (SGC) COMUNICACIONES:
 - IB A RED DE INTERES PREFERENTE
 - A-1348-424 RED BASICA
 - A-3129 RED COMARCAL
 - 0-1000 RED LOCAL
 - A-1407 VECINAL
 - 0-1000 FERROVIARIA
 - (GLV) ESPACIOS LIBRES:
 - PARQUES URBANOS PUBLICOS
 - PARQUES DEPORTIVOS, CULTURALES, RECREATIVOS, ETC.
 - (GE) EQUIPAMIENTO COMUNITARIO:
 - AD ADMINISTRATIVO
 - CO COMERCIAL
 - CJ CULTURAL Y DOCENTE
 - S SANITARIO Y ASISTENCIAL
 - D DEPORTIVO
 - ES ESPECTACULOS Y RECREATIVO
 - R RELIGIOSO
 - PS PROTECCION Y SEGURIDAD
 - CE CEMENTERIOS
 - (IB) INFRAESTRUCTURAS BASICAS:
 - A ABASTECIMIENTO DE AGUA
 - S SANEAMIENTO DE VERTIDOS LIQUIDOS
 - V TRATAMIENTO Y ELIMINACION DE VERTIDOS SOLIDOS
 - E SUMINISTRO DE ENERGIA ELECTRICA
 - G SUMINISTRO DE GAS
 - O OLEODUCTOS
 - CS COMUNICACION SOCIAL


ZONIFICACION DEL SUELO NO URBANIZABLE:

- Z1 ZONA DE PROTECCION DEL PLAN DE ORDENACION DE LOS RECURSOS NATURALES DEL SUELO.
- Z2 ZONA DE PROTECCION DE EXCEPCIONAL VALOR CIENTIFICO Y/O NATURAL CON USO TRADICIONAL.
- Z3 ZONA DE PROTECCION FORESTAL Y A RESEALAR SOBRE SUSTRATO FRAGIL.
- Z4 ZONA DE PROTECCION FORESTAL A RESTAURAR.
- Z5 ZONA DE PROTECCION AGRICOLA.
- Z6 ZONA DE PROTECCION AGRICOLA-GANADERA CON USOS NO TRADICIONALES.
- PR ZONA DE PROTECCION DE CURSOS DE AGUA
 - CATEGORIZACION DE MARGENES EN FUNCION DE LA COMPONENTE HIDRAULICA.
 - PR1 C < 1 KM²
 - PR2 1 < C < 10 KM²
 - PR3 10 < C < 50 KM²
 - PR4 50 < C < 100 KM²
 - PR5 C > 100 KM² EMBALSES, LAGOS Y LAGUNAS.

- (PB) MARGENES EN AMBITO RURAL.
- (PR) MARGENES OCUPADAS POR INFRAESTRUCTURAS DE COMUNICACIONES-INTERURBANAS.

- PC ZONA DE PROTECCION DE COMUNICACIONES VARIAS
- PE ZONA DE PROTECCION ESTRATEGICA
- PE ZONA DE PROTECCION DE PRESERVISION ARQUEOLOGICA
- BE BIENES RAMBLES DE INTERES HISTORICO Y CULTURAL

- ZONAS DE APROVECHAMIENTO LUCRATIVO:**
- (S.U.R.) SUELO URBANO RESIDENCIAL
 - (S.U.I.) SUELO URBANO INDUSTRIAL
 - (S.A.U.R.) SUELO URBANIZABLE RESIDENCIAL
 - (S.A.U.I.) SUELO URBANIZABLE INDUSTRIAL

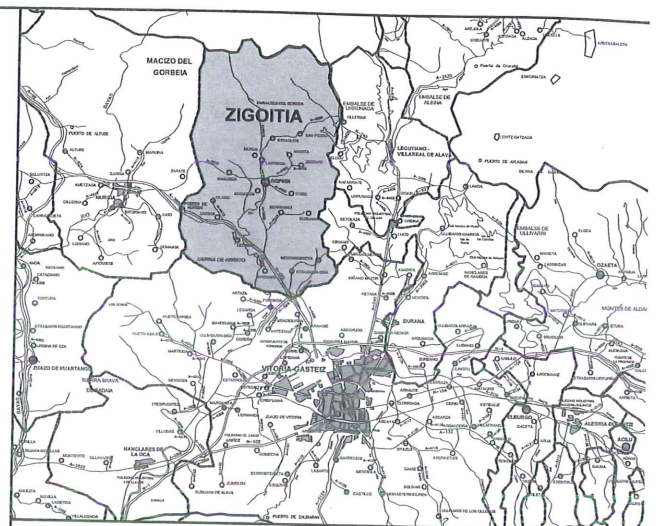

NORMAS SUBSIDIARIAS DE PLANEAMIENTO MUNICIPAL UDAL EGITAMUKETARAKO ORDEZKO ARAUAK

ZIGOITIA

SEGUNDA MODIFICACION PUNTUAL BIGARREN XEDAPEN ALDAKETA

NORMATIVAS VIGENTE Y MODIFICADA CLASIFICACION GLOBAL.

ESTRUCTURA GENERAL Y ORGANICA DEL TERRITORIO. ZONIFICACION DEL SUELO NO URBANIZABLE.

BURUAGA

ARQUITECTOS: ARKITEKTUAK: M. CARMEN GOMEZ FUENTE LUIS GOMEZ FUENTE	COLABORADORA: LANKIDEA: GORETTI FARIÑAS EGAÑA	PROYECTO Nº: EGITASMO ZK: 239-2MP-TR
PROMOTOR: AYUNTAMIENTO DE ZIGOITIA	FECHA: DATA: SEPTIEMBRE 2004	PLANO Nº: PLANO ZK: 2
ESCALA: ESKALA: 1/5000		