


DILIGENCIA: Documentación aprobada provisionalmente por el Pl. del Ayuntamiento el 6 de FEBRERO de 2002

En Gopegui, a 25 de ABRIL de 2002

LA SECRETARIA

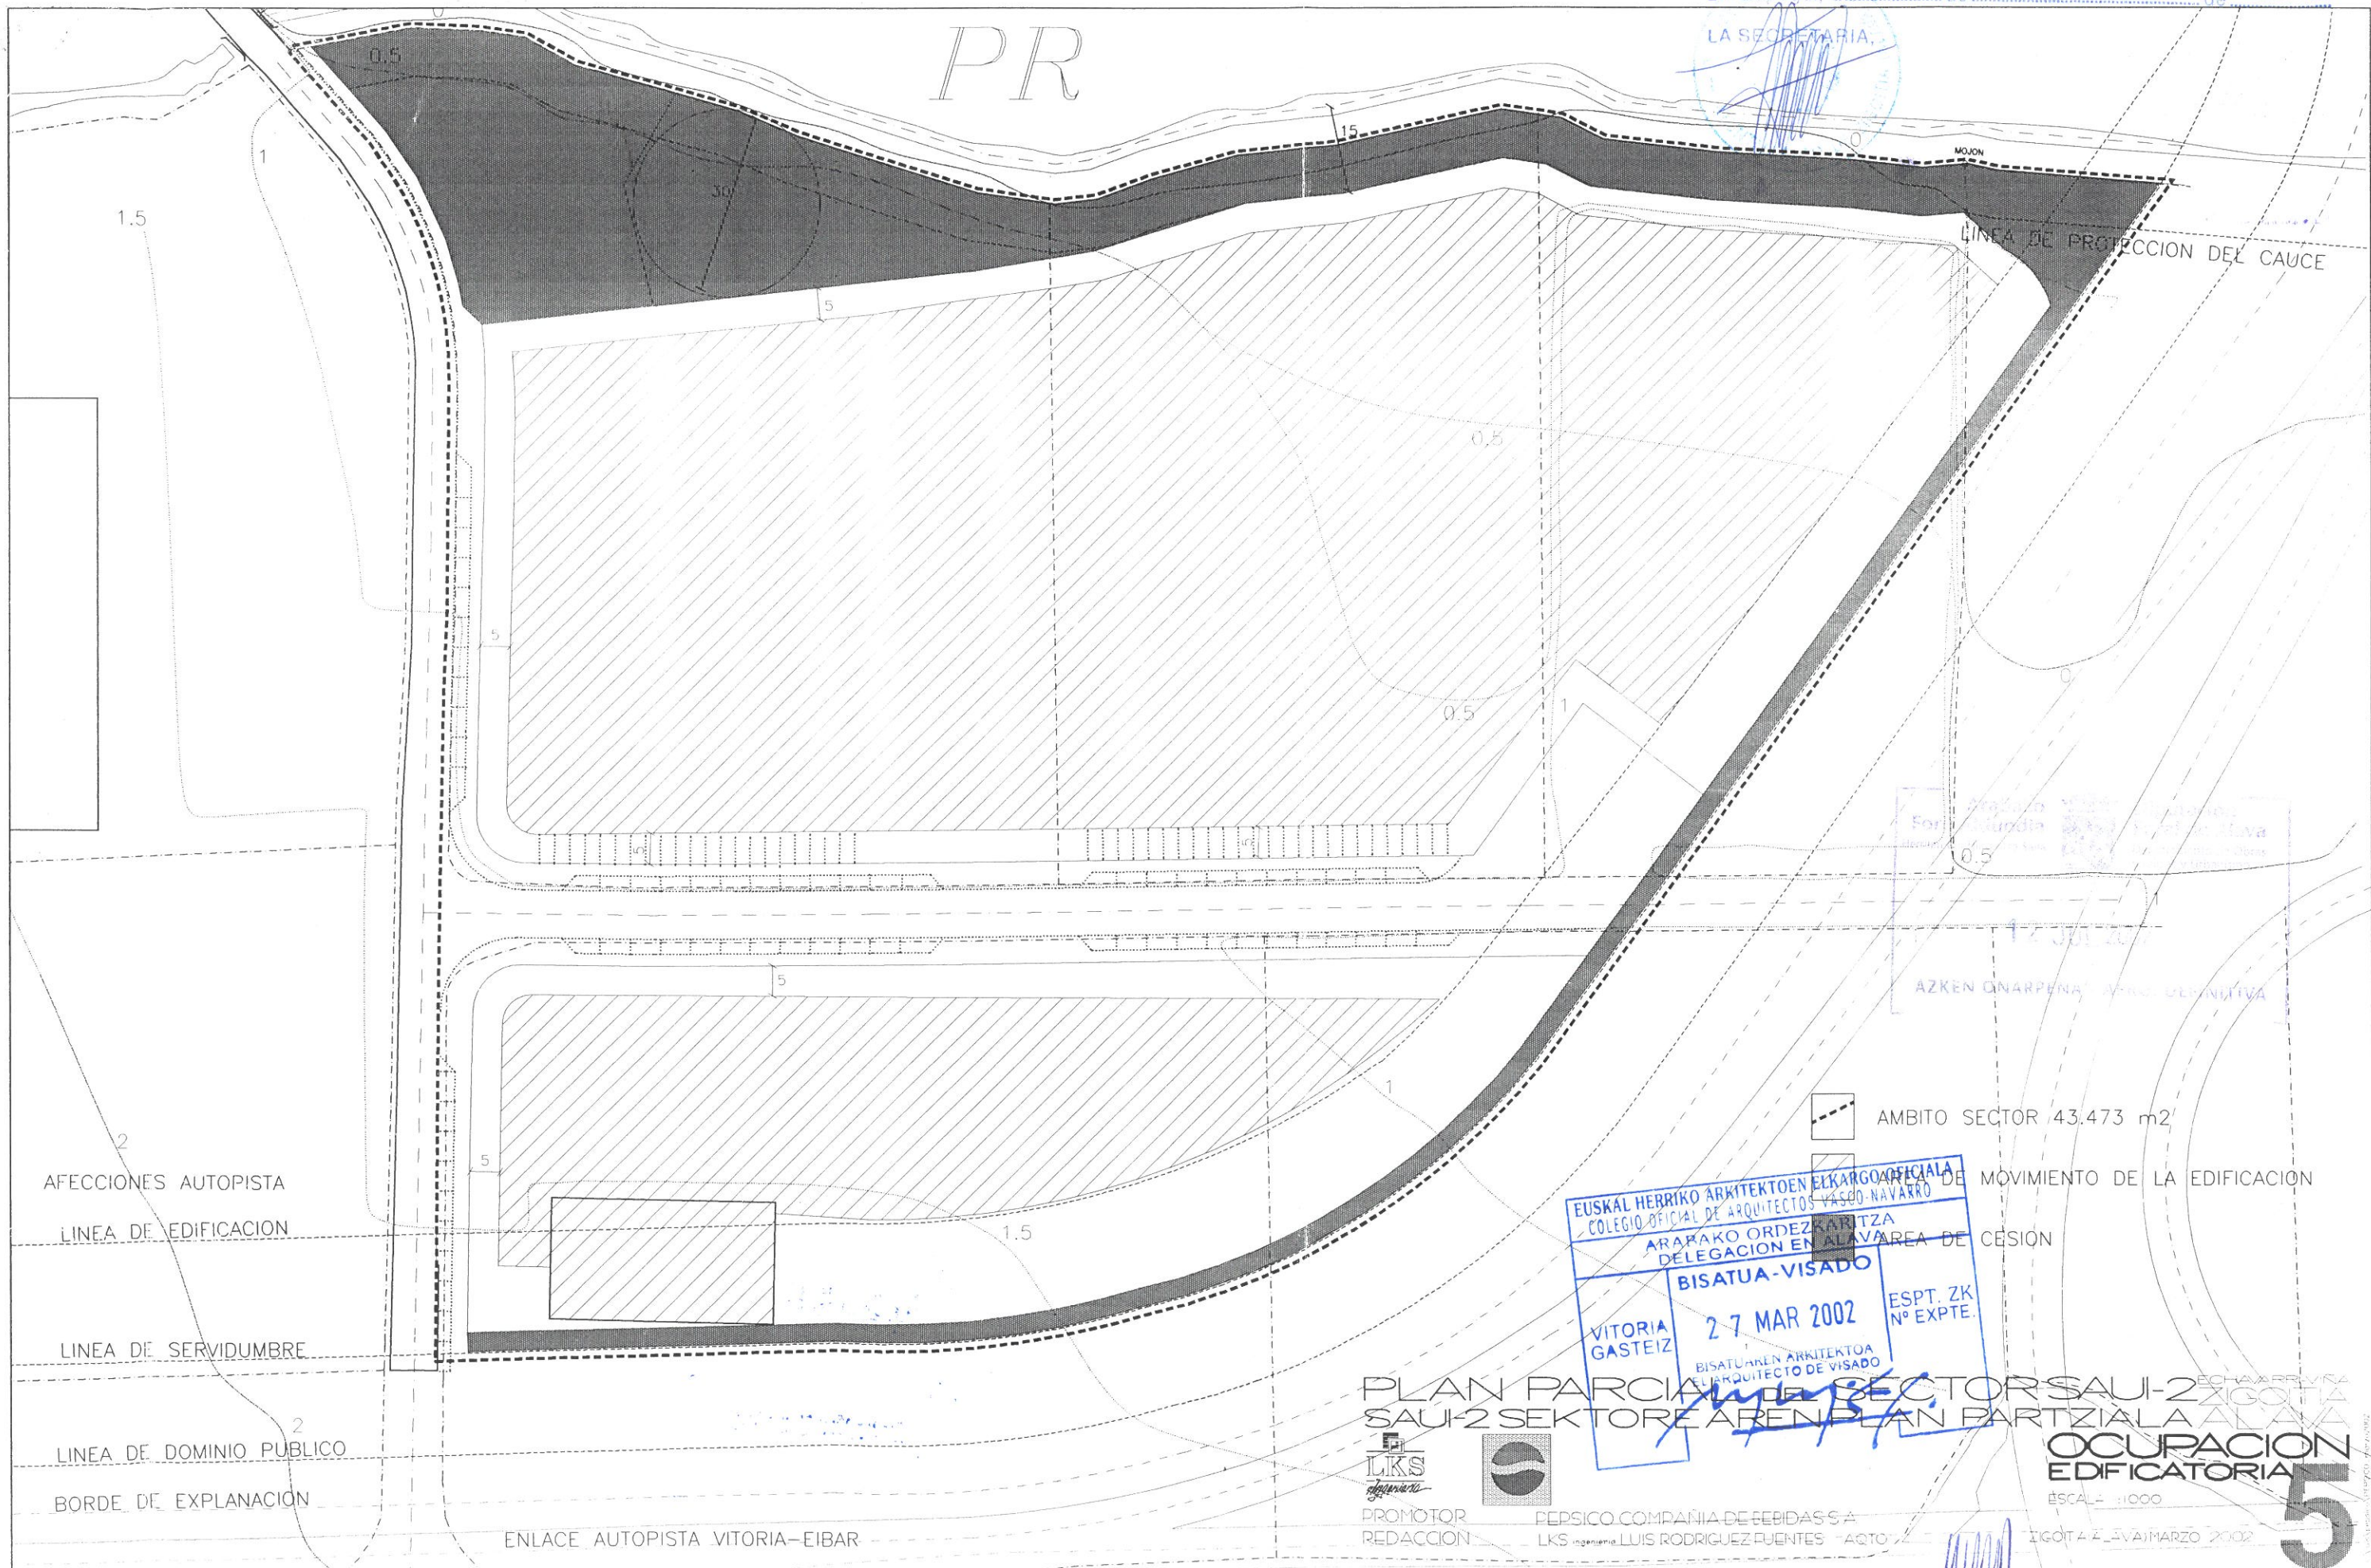

PR

LINEA DE PROTECCION DEL CAUCE

Formación de la zona de protección del cauce

AZKEN GNARPENA ARIN DEFINITIBA

AMBITO SECTOR 43.473 m²

MOVIMIENTO DE LA EDIFICACION

AREA DE CESION

EUSKAL HERRIKO ARKITEKTOEN ELKARGOA OFICIALA
 COLEGIO OFICIAL DE ARQUITECTOS VASCO-NAVARRO
 ARARAKO ORDEZ ARKITEKTUEN DELEGACION EN ALAVARA
 BISATUA-VISADO
 VITORIA GASTEIZ
 27 MAR 2002
 BISATUAREN ARKITEKTOA
 ARKITEKTOA DE VISADO
 ESPT. ZK
 Nº EXPTE.

PLAN PARCIAL DE SECTOR SAUI-2
 SAUI-2 SEKTOREAREN PLAN PARTZIALA
 OCUPACION EDIFICATORIA

ESCALA: 1:1000
 PROMOTOR: PEPISCO, COMPANIA DE BEBIDAS S.A.
 REDACCION: LKS ingenieria LUIS RODRIGUEZ FUENTES - ACTOZ
 ZIGOTA 4 - EVA MARZO 2002

5