


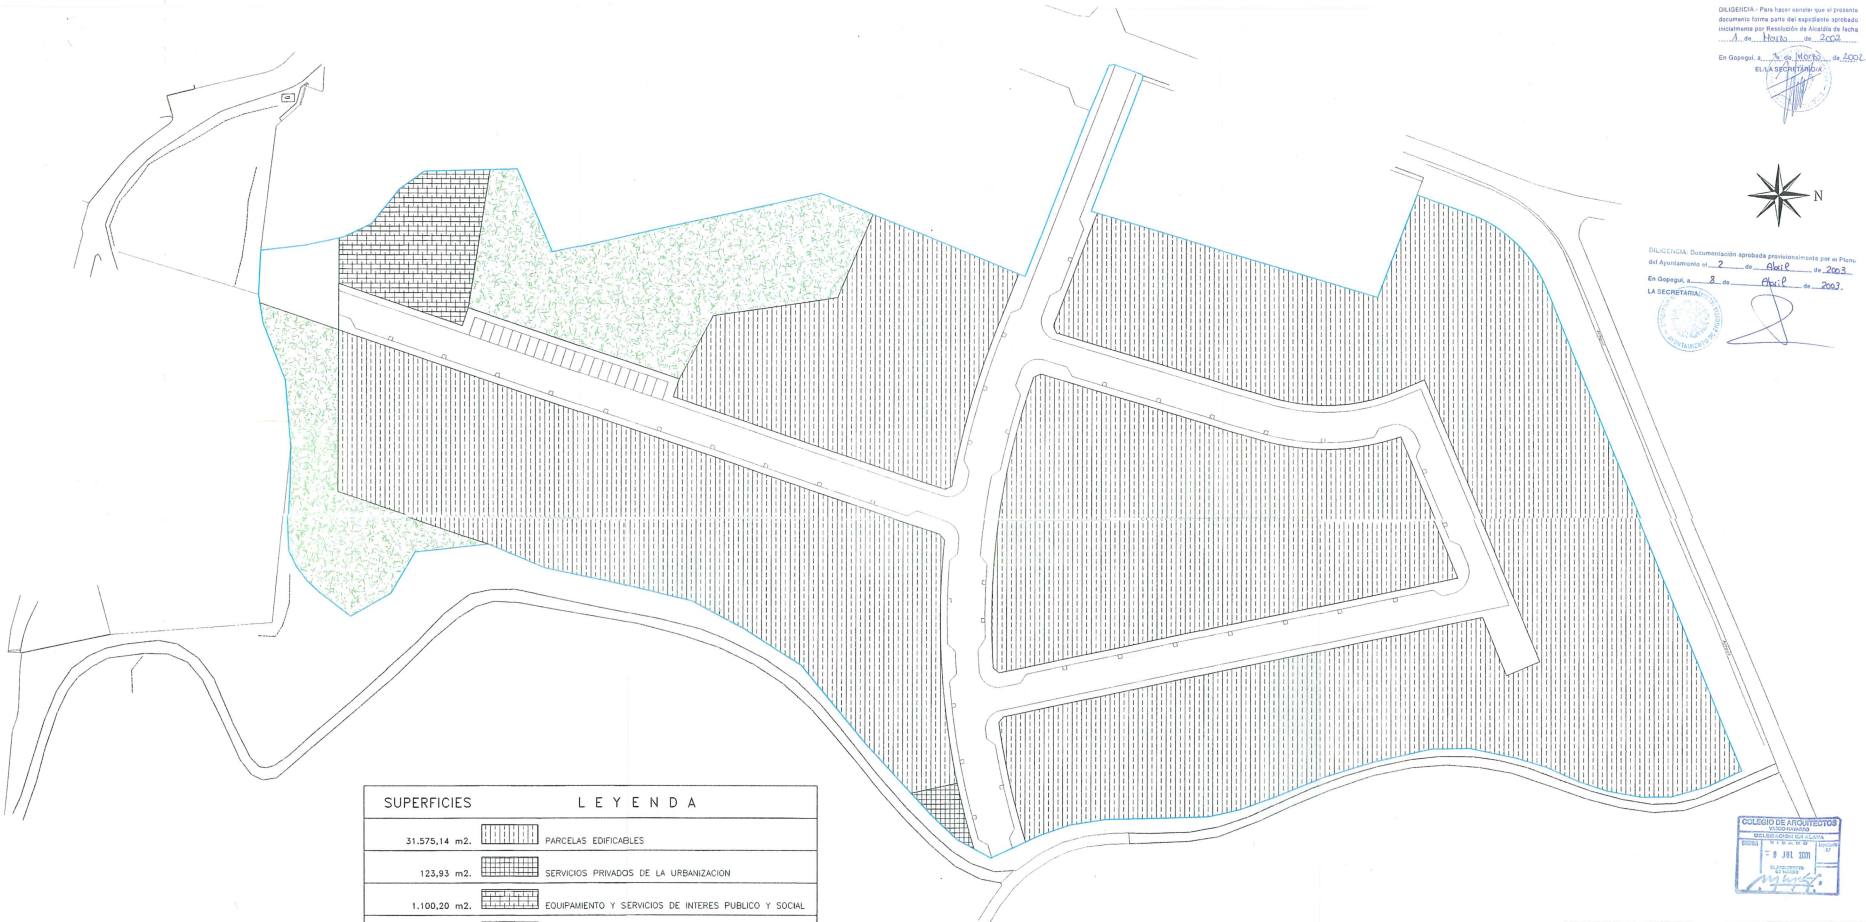

RESOLUCION: Documentación aprobada provisionalmente por el Plan de Acondicionamiento el ... de ... de 2003.
En Gueppi, a ... de ... de 2007.
LA SECRETARIA



[Signature]



SUPERFICIES	LEYENDA
31.575,14 m ² .	PARCELAS EDIFICABLES
123,93 m ² .	SERVICIOS PRIVADOS DE LA URBANIZACION
1.100,20 m ² .	EQUIPAMIENTO Y SERVICIOS DE INTERES PUBLICO Y SOCIAL
4.641,52 m ² .	ZONAS VERDES Y ESPACIOS LIBRES DE USO PUBLICO
8.914,46 m ² .	VIAS PUBLICAS Y APARCAMIENTOS
TOTAL 46.355,25 m ² .	

Superficie del Sector= 46.355,25 Mts.2



FERNANDO SÁENZ DE AJA - ARQUITECTO		C/ Vitor Golañak, 1, P. 01 2 - 48904-GUEZTU	
PROYECTO:	PLAN PARCIAL EN EL S.A.U.R.-1 EN ETXABARRI-IBINA (AYTO. DE ZIGOITIA)	ESCALA:	1/500
FECHA:	7 de Julio del 2007	Nº:	0111
TIPO:	CALIFICACION PORMENORIZADA DE USOS	RESOLUCION:	4
PROYECTO:	B. RESOLUCION	FECHA:	JULIO-07
URKO & URBISA	<i>[Signature]</i>		