

**GESTION DEL SUELO URBANO Y URBANIZABLE**

- AREA CONSOLIDADA POR LA EDIFICACION.
- EDIFICIO PRINCIPAL
- P.I.** PARCELA INDIVISIBLE
- L.U.C.** APROVECHAMIENTO LUCRATIVO AGOTADO
- (N)** NUMERACION DE FICHAS
- AREA VACANTE
- (U.E.)** UNIDAD DE EJECUCION
- DELIMITACION DE UNIDADES DE EJECUCION


**SISTEMAS LOCALES:**

- (SLC)** COMUNICACIONES:
- (LLV)** ESPACIOS LIBRES:
- (LE)** EQUIPAMIENTOS COMUNITARIOS:
  - AD** ADMINISTRATIVO
  - CU** CULTURAL Y DOCENTE
  - S** SANITARIO Y ASISTENCIAL
  - D** DEPORTIVO
  - R** RELIGIOSO
  - PS** PROTECCION Y SEGURIDAD
  - CE** CEMENTERIO
  - SU** SERVICIOS URBANOS.
- (LIB)** INFRAESTRUCTURAS BASICAS:
  - IA** DEPÓSITO DE AGUA
  - IE** TRANSFORMADOR

**SISTEMAS GENERALES**

- (SGC)** COMUNICACIONES:
  - M-622** RED DE INTERES PREFERENTE
  - A-124/A-624** RED BASICA
  - A-2120** RED COMARCAL
  - A-3000** RED LOCAL
  - A-4400** VECINAL
  - FE** FERROVIARIA
- (GLV)** ESPACIOS LIBRES:
  - PARQUES URBANOS PUBLICOS.
  - PARQUES DEPORTIVOS, CULTURALES, RECREATIVOS, ETC..
- (GE)** EQUIPAMIENTO COMUNITARIO:
  - AD** ADMINISTRATIVO.
  - CO** COMERCIAL.
  - CU** CULTURAL Y DOCENTE.
  - S** SANITARIO Y ASISTENCIAL.
  - D** DEPORTIVO.
  - ES** ESPECTACULOS Y RECREATIVO.
  - R** RELIGIOSO.
  - PS** PROTECCION Y SEGURIDAD.
  - CE** CEMENTERIOS.
- (IB)** INFRAESTRUCTURAS BASICAS:
  - A** ABASTECIMIENTO DE AGUA.
  - S** SANEAMIENTO DE VERTIDOS LIQUIDOS.
  - V** TRATAMIENTO Y ELIMINACION DE VERTIDOS SOLIDOS.
  - E** SUMINISTRO DE ENERGIA ELECTRICA.
  - G** SUMINISTRO DE GAS.
  - O** OLEODUCTOS.
  - CS** COMUNICACION SOCIAL.

- DELIMITACION DE SUELO URBANO
- DELIMITACION DE SUELO URBANIZABLE

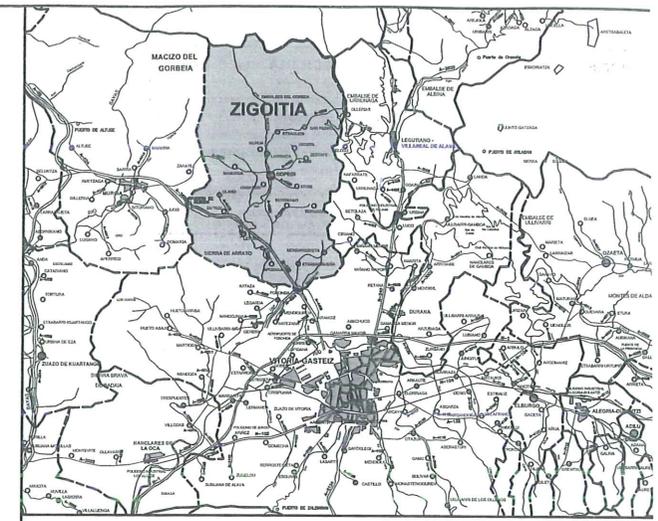

**NORMAS SUBSIDIARIAS DE PLANEAMIENTO MUNICIPAL  
UDAL EGITAMUKETARAKO ORDEZKO ARUAUK**

**ZIGOITIA  
SEGUNDA MODIFICACION PUNTUAL  
BIGARREN XEDAPEN ALDAKETA**

**NORMATIVAS VIGENTE Y MODIFICADA  
GESTION DEL SUELO URBANO Y URBANIZABLE**


**ETXABARRI-IBIÑA**

ARQUITECTOS:  
ARKITEKTUAK:  
**M. CARMEN GOMEZ PUENTE  
LUIS GOMEZ PUENTE**  
COLABORADORA:  
LANKIDEA:  
**GORETTI FARIÑAS EGAÑA**  
PROMOTOR:  
ERAGILE:  
AYUNTAMIENTO DE ZIGOITIA

FECHA: SEPTIEMBRE 2004  
DATA:

PLANO Nº: 6  
PLANO ZK:

PROYECTO Nº: 239-2MP-TR  
EGITASMO ZK:

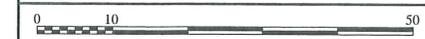

ESCALA: 1/1000.  
ESKALA: