
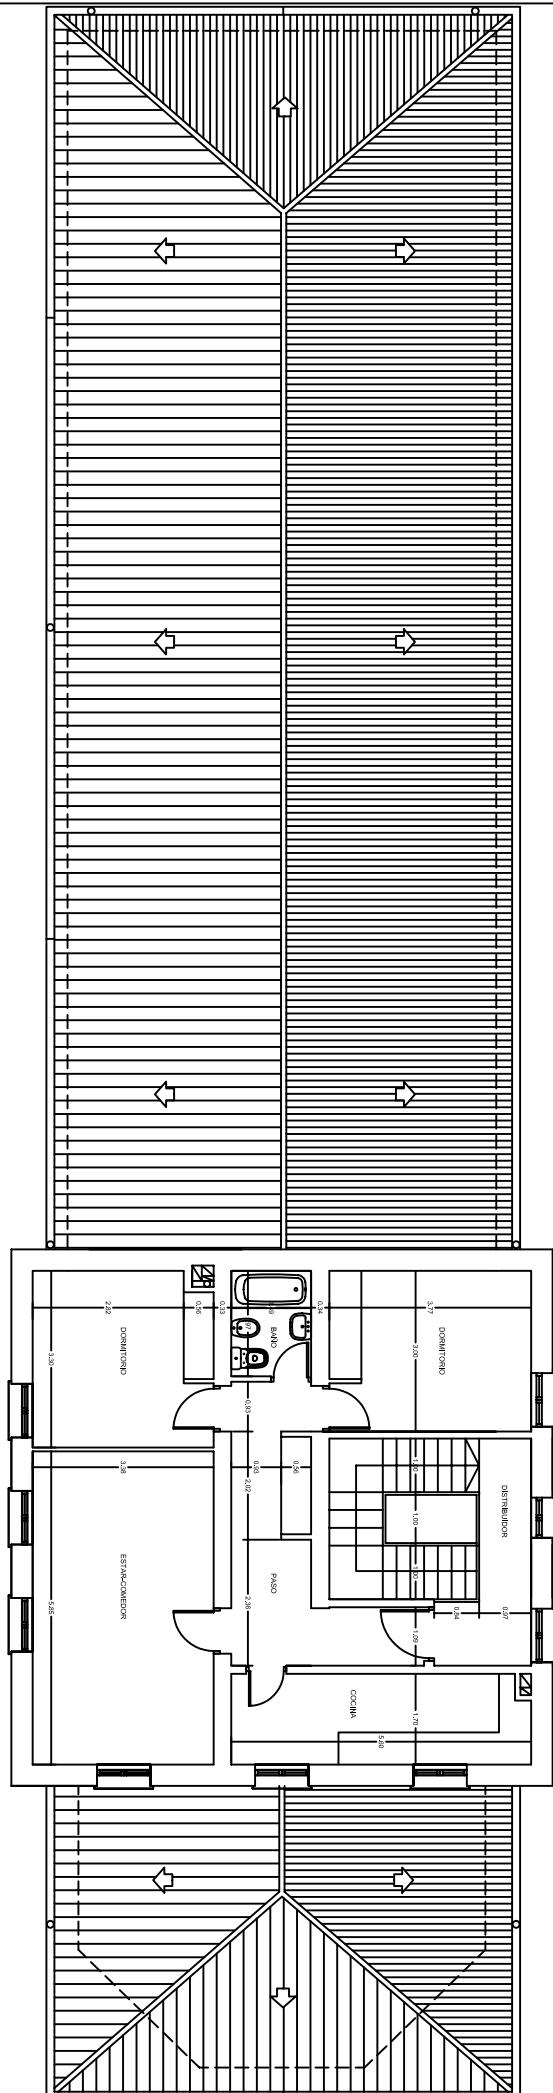


SUPERFICIES CONSTRUIDAS

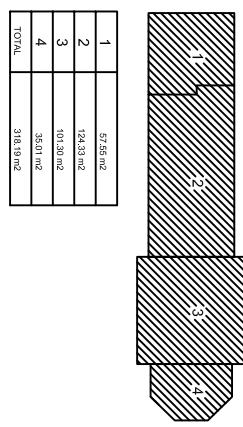

NP PROYECTO	PROYECTO
2014/05	PLAN DE ACCESIBILIDAD
FECHA	PLANO
1/10/2015	ESTADO ACTUAL
NP PLANO	EDIFICIO BENGOARRA – PLANTA SEGUNDA
11	PROPIETARIO
ARQUITECTO	ADOLFO MARIO GONZALEZ OFICIO VITRINA-COSTEZ
ESCALA	AVANTAJADO DE ZONA
1/100	