



APODAKA

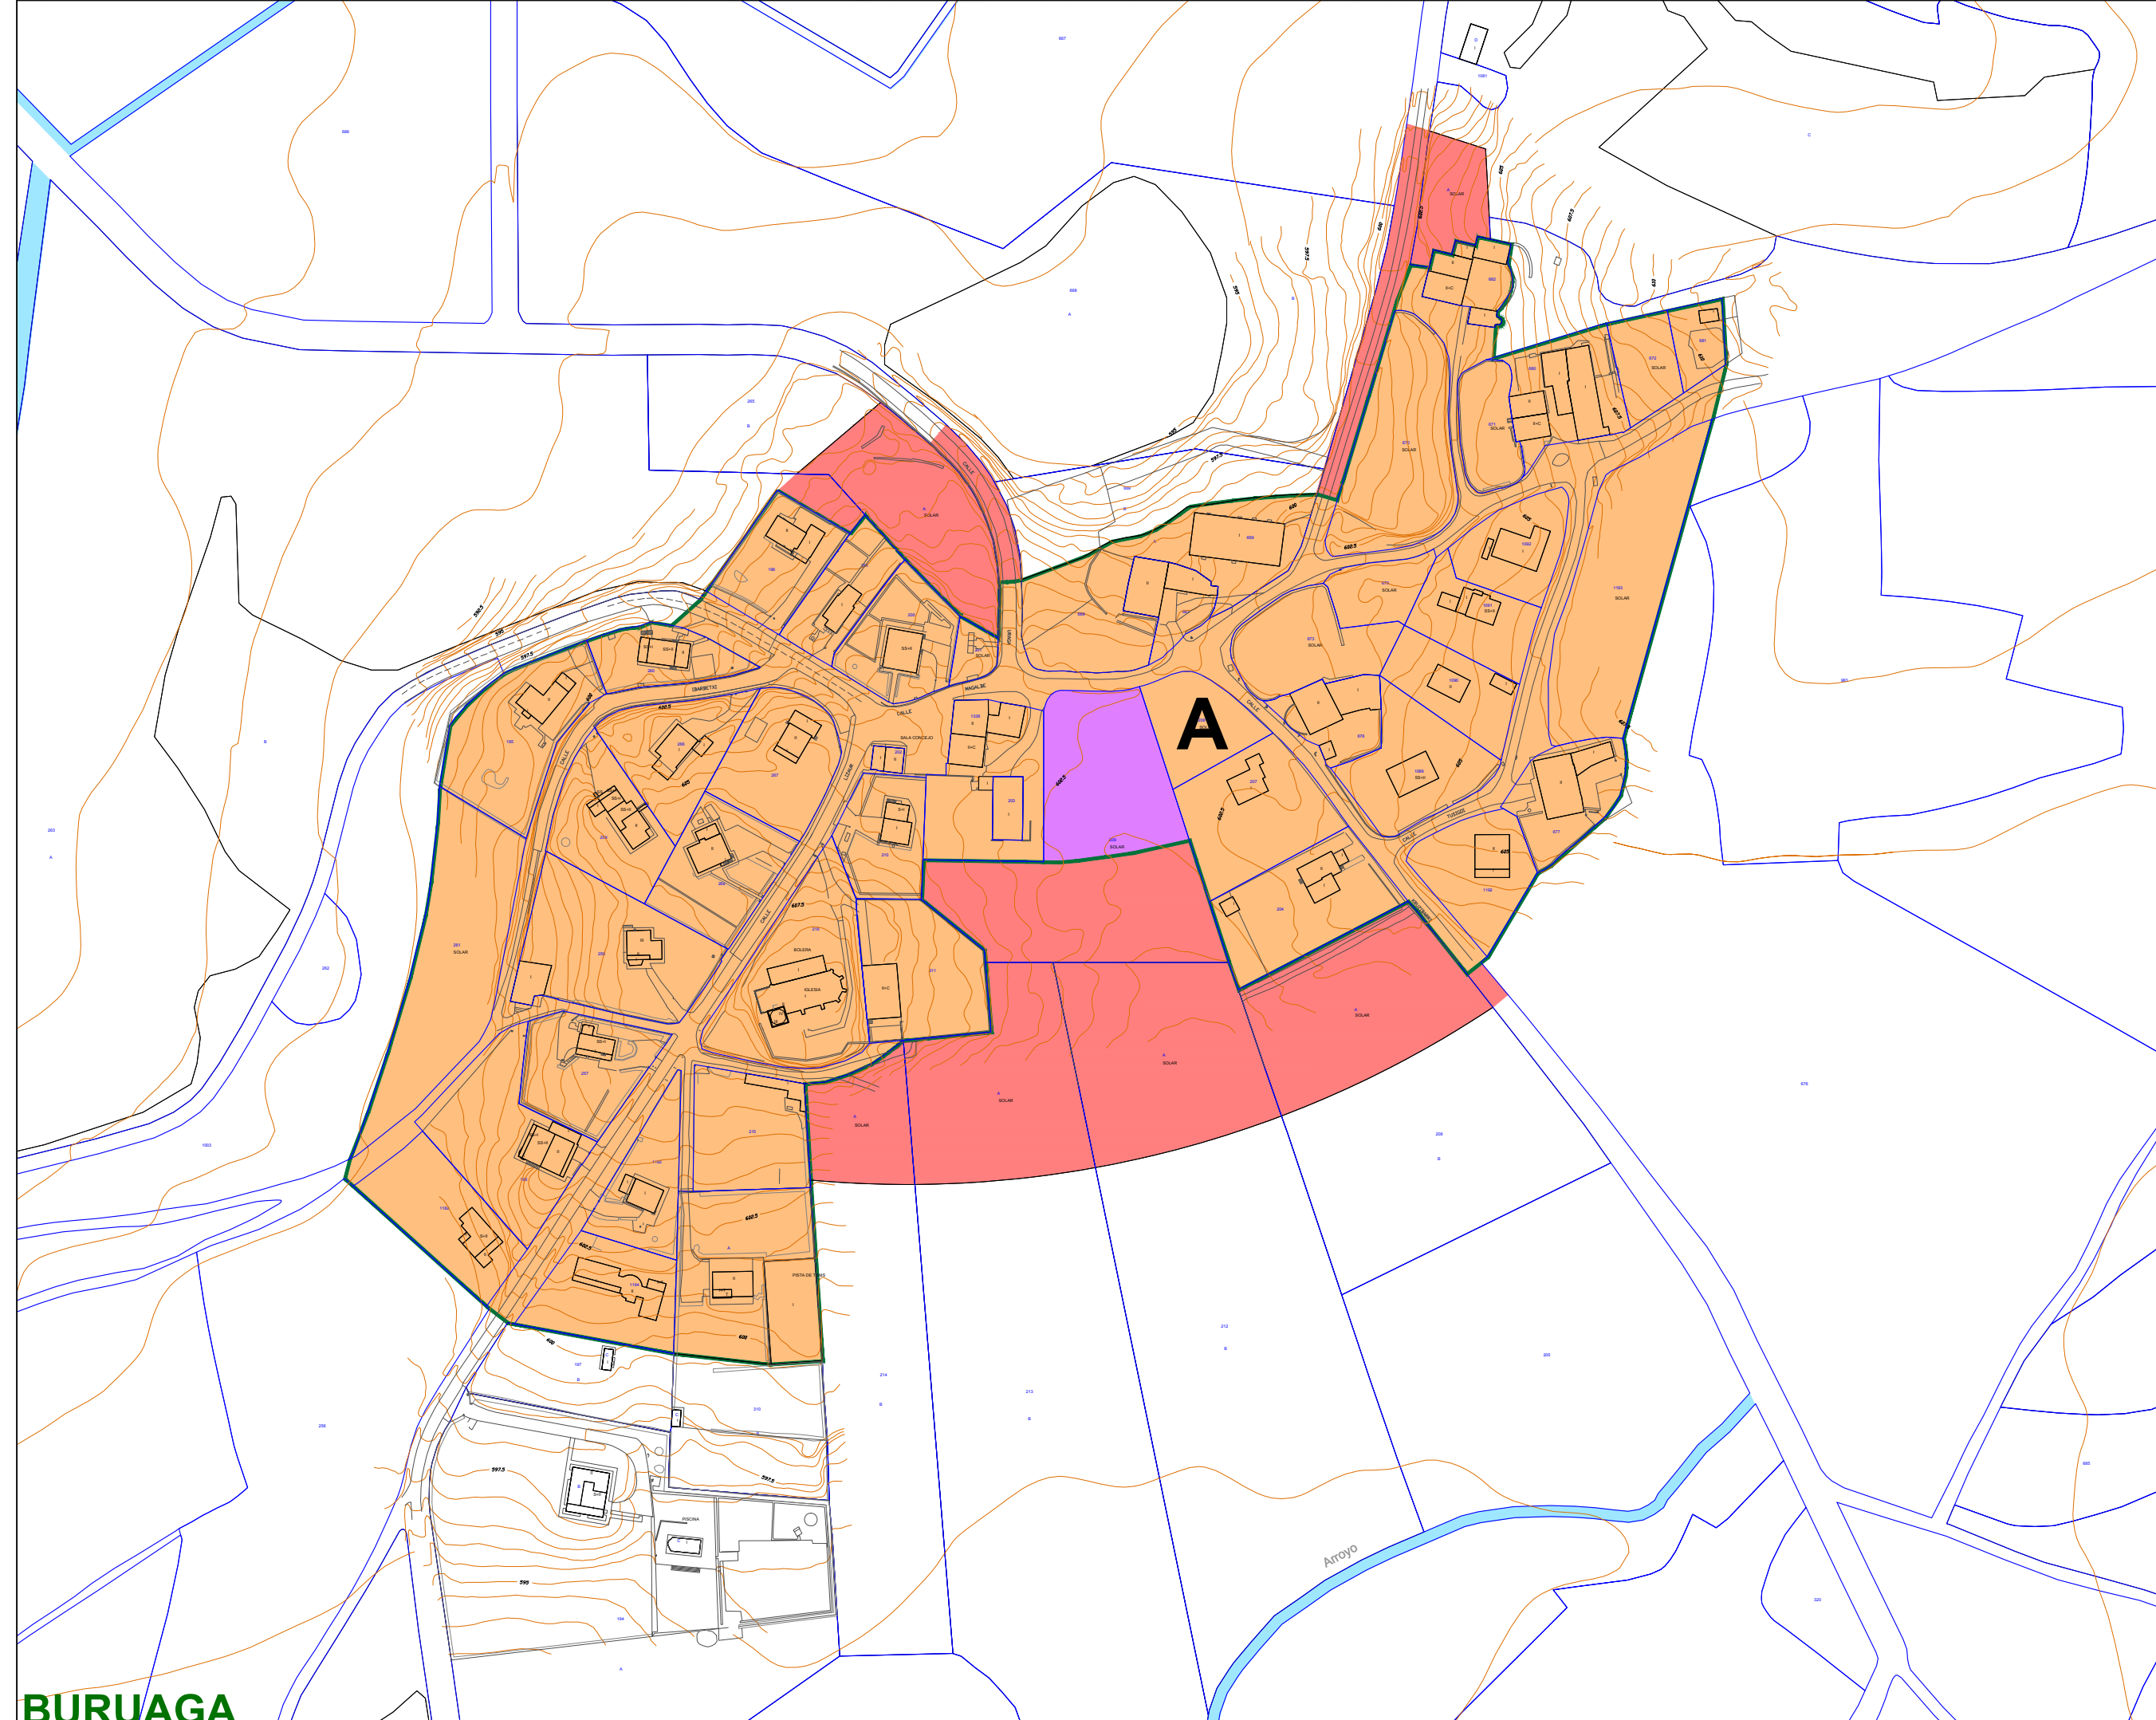

BURUAGA

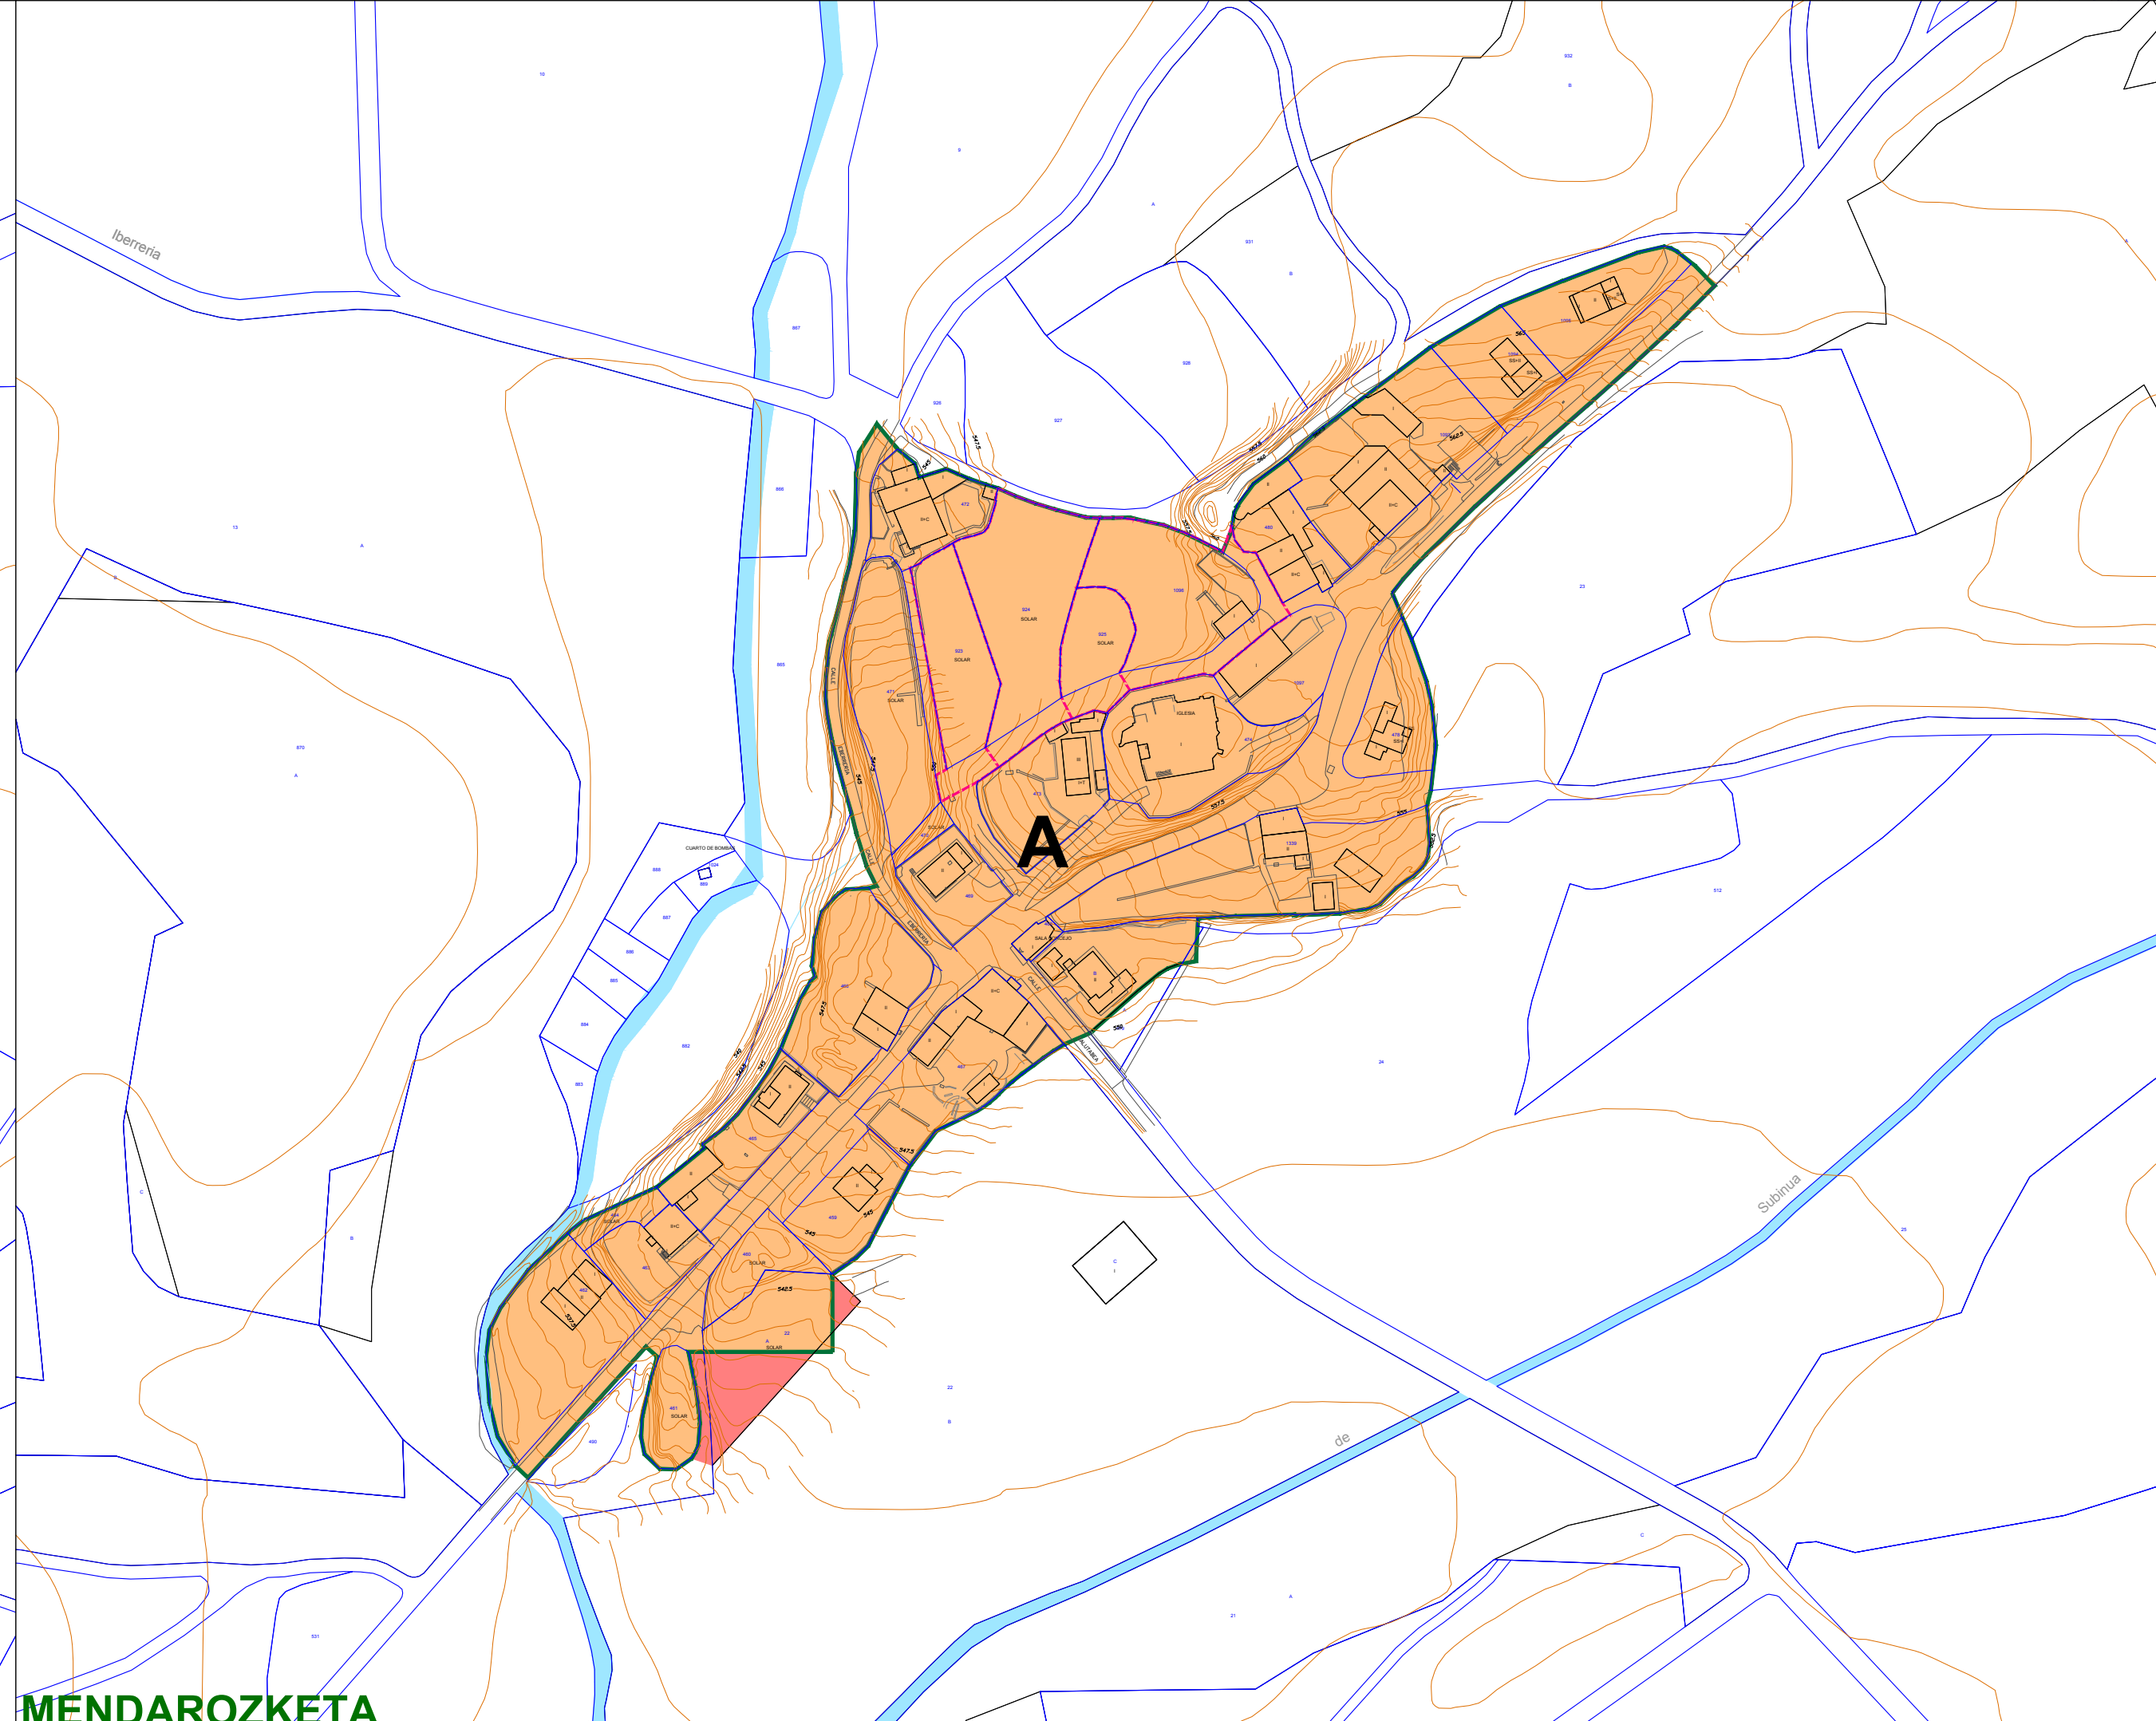

MENDAROKZETA

KALIFIKAZIO GLOBALA / CALIFICACIÓN GLOBAL

A	Bizilagarrakoa Residencial
B	Industriarako Industrial
BC	Jarduera ekonomikoa Actividad económica
C	Hirugarren sektorea Terciario
D	Komunitatearen ekipamendu pribatarako S.O. S.G. equipamiento comunitario privado
G	Komunitatearen ekipamendu publikorako S.O. S.G. de equipamiento comunitario público


LURRAREN SAILKAPENA / CLASIFICACION DE SUELO

	Hiri-lurzoru edo erakigarritasun haztatuaren gehikuntzak eragindako hiri-lurzoru finkatu gabea Suelo urbano consolidado o no consolidado por incremento de edificabilidad ponderada
	Urbanizazio bidez finkatu gabeko hiri-lurzoru Suelo urbano no consolidado por la urbanización
	Sektoretzatutako lurzoru urbanizagarria Suelo urbanizable sectorizado
	Sektoretzatutako gabeko lurzoru urbanizagarria Suelo urbanizable no sectorizado
	Lurzoru urbanizaezina Suelo no urbanizable

LURRAREN EGOERA / SITUACIÓN DEL SUELO

	HAPoak mantentzen duen AASSko lurzoru hiritarra Suelo urbano de las NNSS que el PGOU mantiene
	HAPoak mantentzen duen AASSko lurzoru urbanizagarria Suelo urbanizable de las NNSS que el PGOU mantiene
	AASSko urbanizagarria lurzoru hiritarrera pasatzen dena Suelo urbanizable de las NNSS que pasa a urbano
	AASSko lurzoru hiritarra edo urbanizagarria lurzoru ez urbanizagarria pasatzen dena Suelo urbano o urbanizable de las NNSS que pasa a suelo no urbanizable
	AASSko lurzoru ez urbanizagarria lurzoru hiritarrera pasatzen dena Suelo no urbanizable de las NNSS que pasa a urbano
	AASSko lurzoru ez urbanizagarria lurzoru urbanizagarria pasatzen dena Suelo no urbanizable de las NNSS que pasa a urbanizable

PLANO RE.6

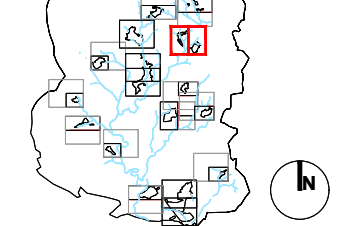

Plan General de Ordenación Urbana | Hiri Antolamenduren Plan Orokorra

P.G.O.U. de ZIGOTIA - ZIGOTI ko H.A.P.O.
AYUNTAMIENTO DE ZIGOTIA (ÁLAVA) | ZIGOTIako UDLA (ARABA)

Planaren izena: **APODAKA-BURUAGA-MENDAROKZETA EGIKARITZE LABURPENA**
Planaren helburua: **RESUMEN EJECUTIVO**

1:2000 | 03/2023

José Luque Valdivia / Itzaskun Asegunolaza