



**APODACA**

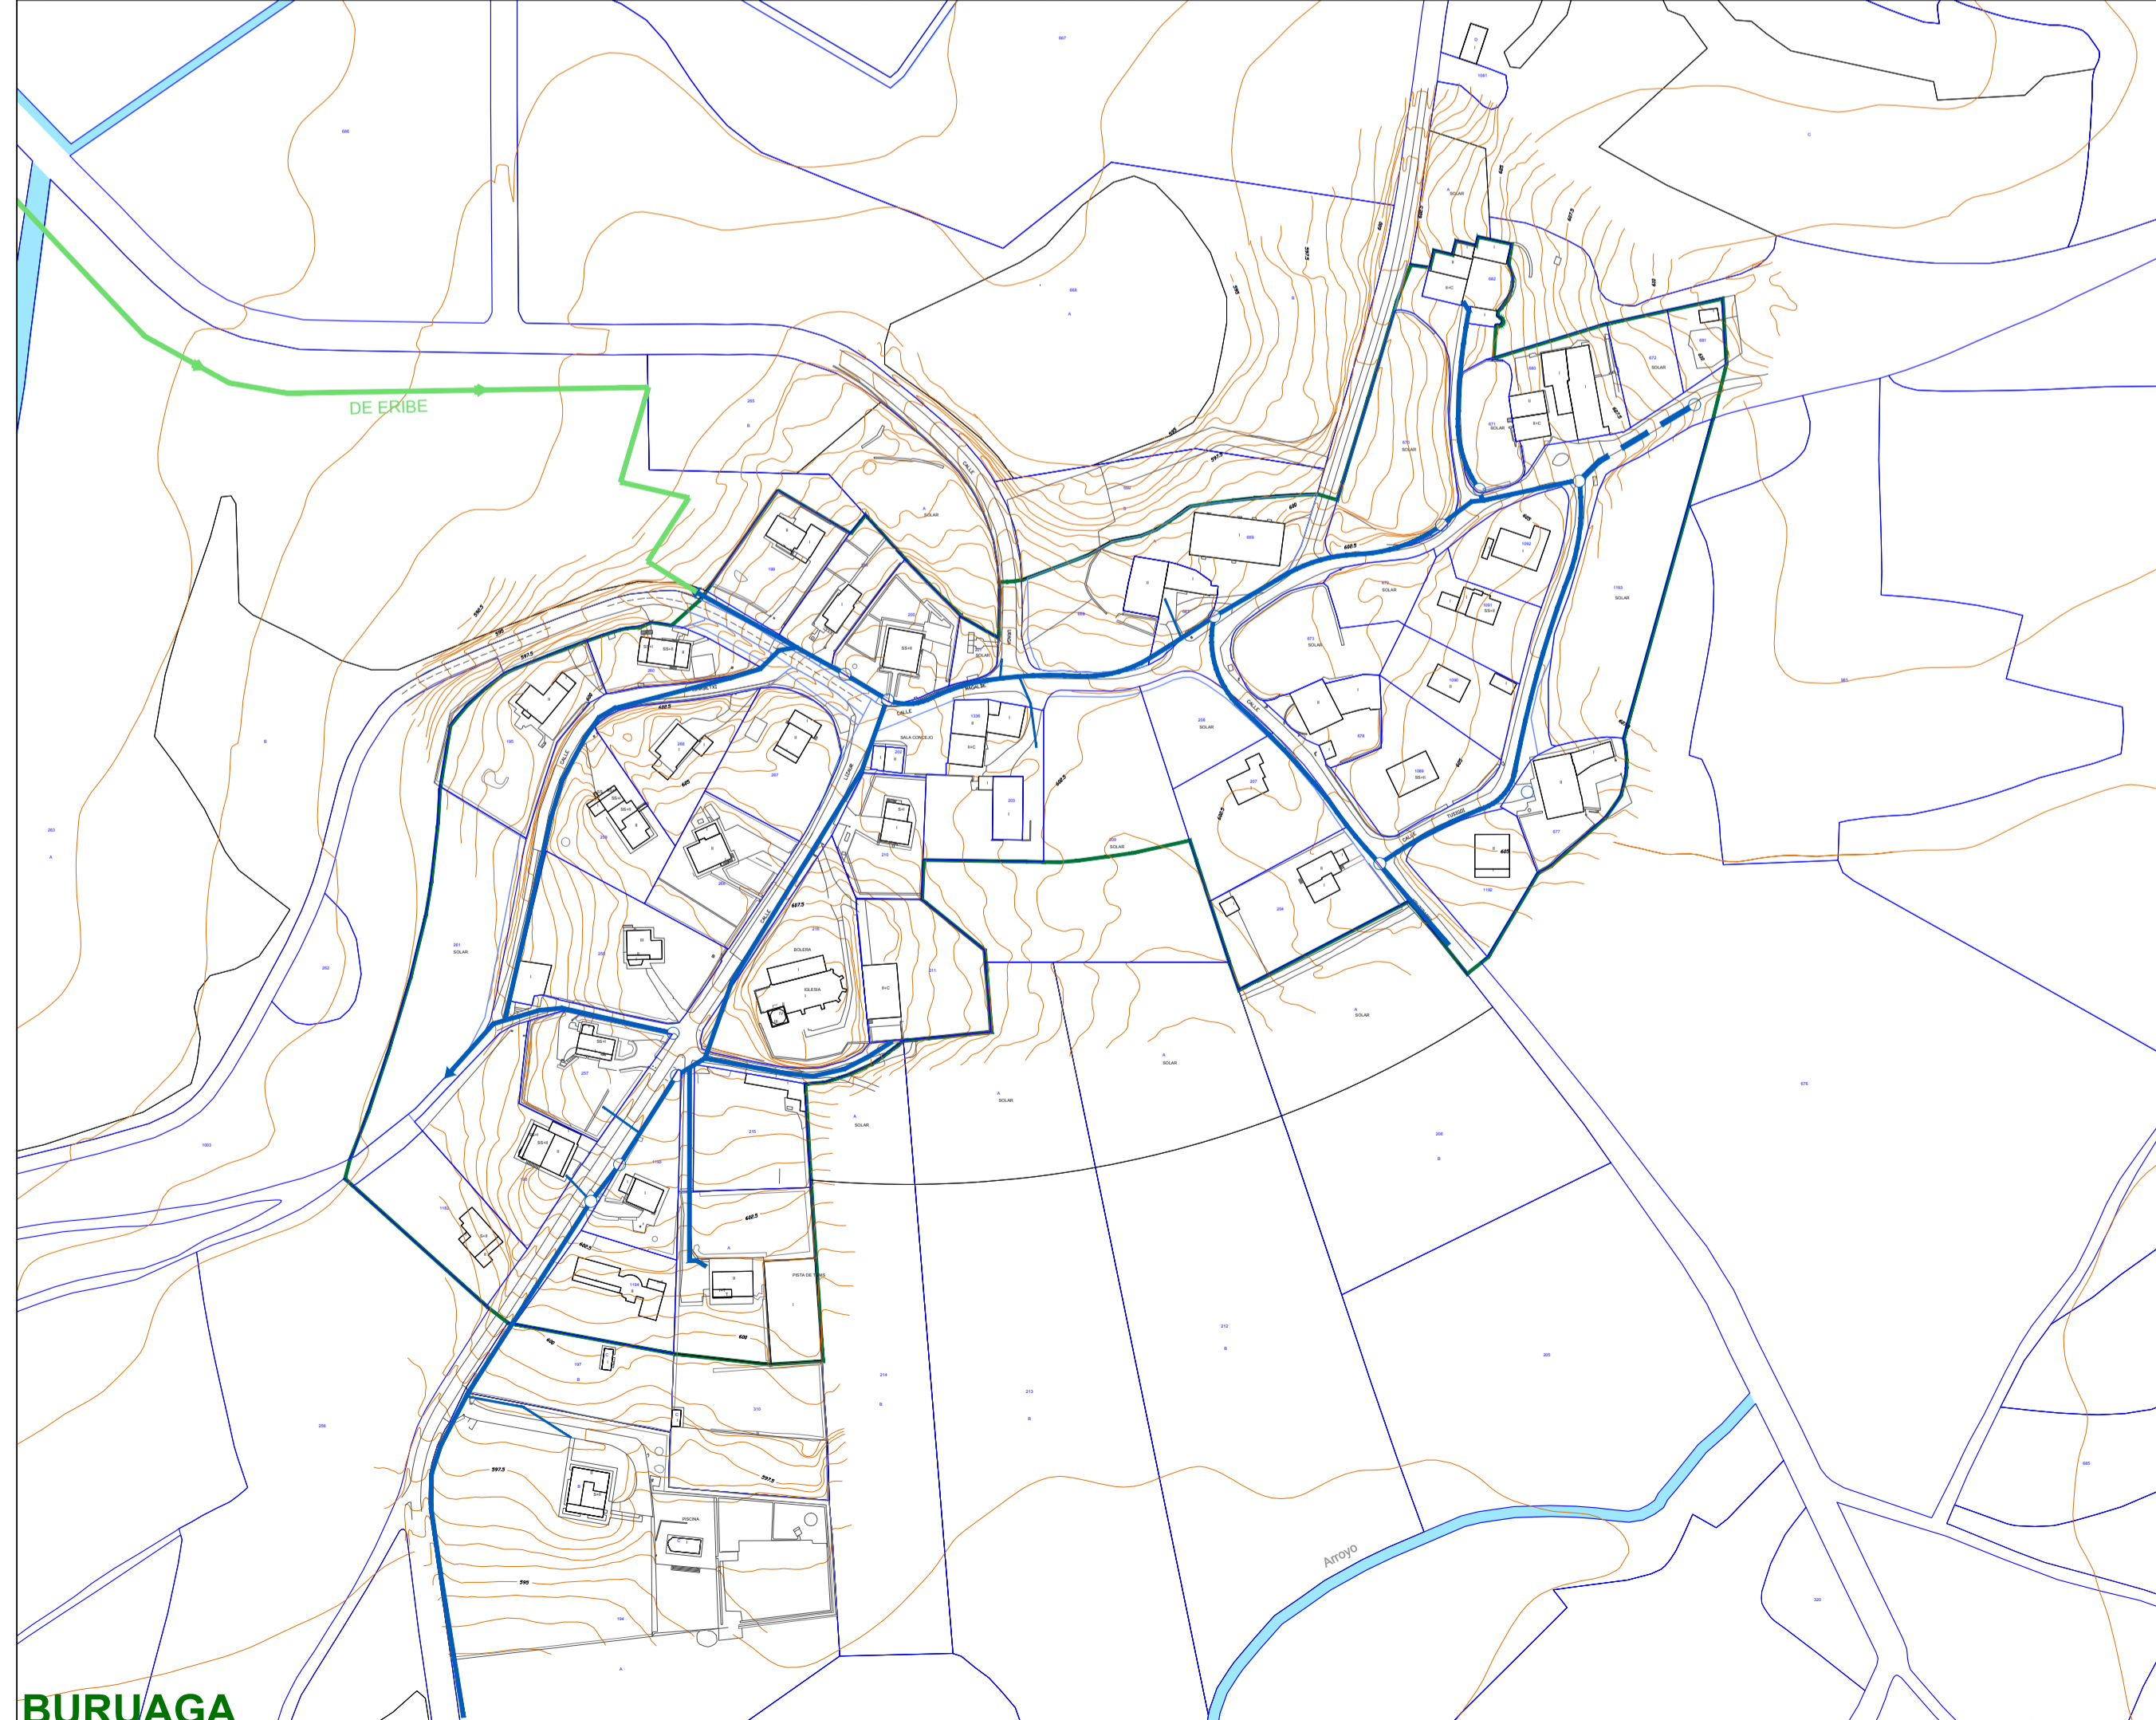

**BURUAGA**

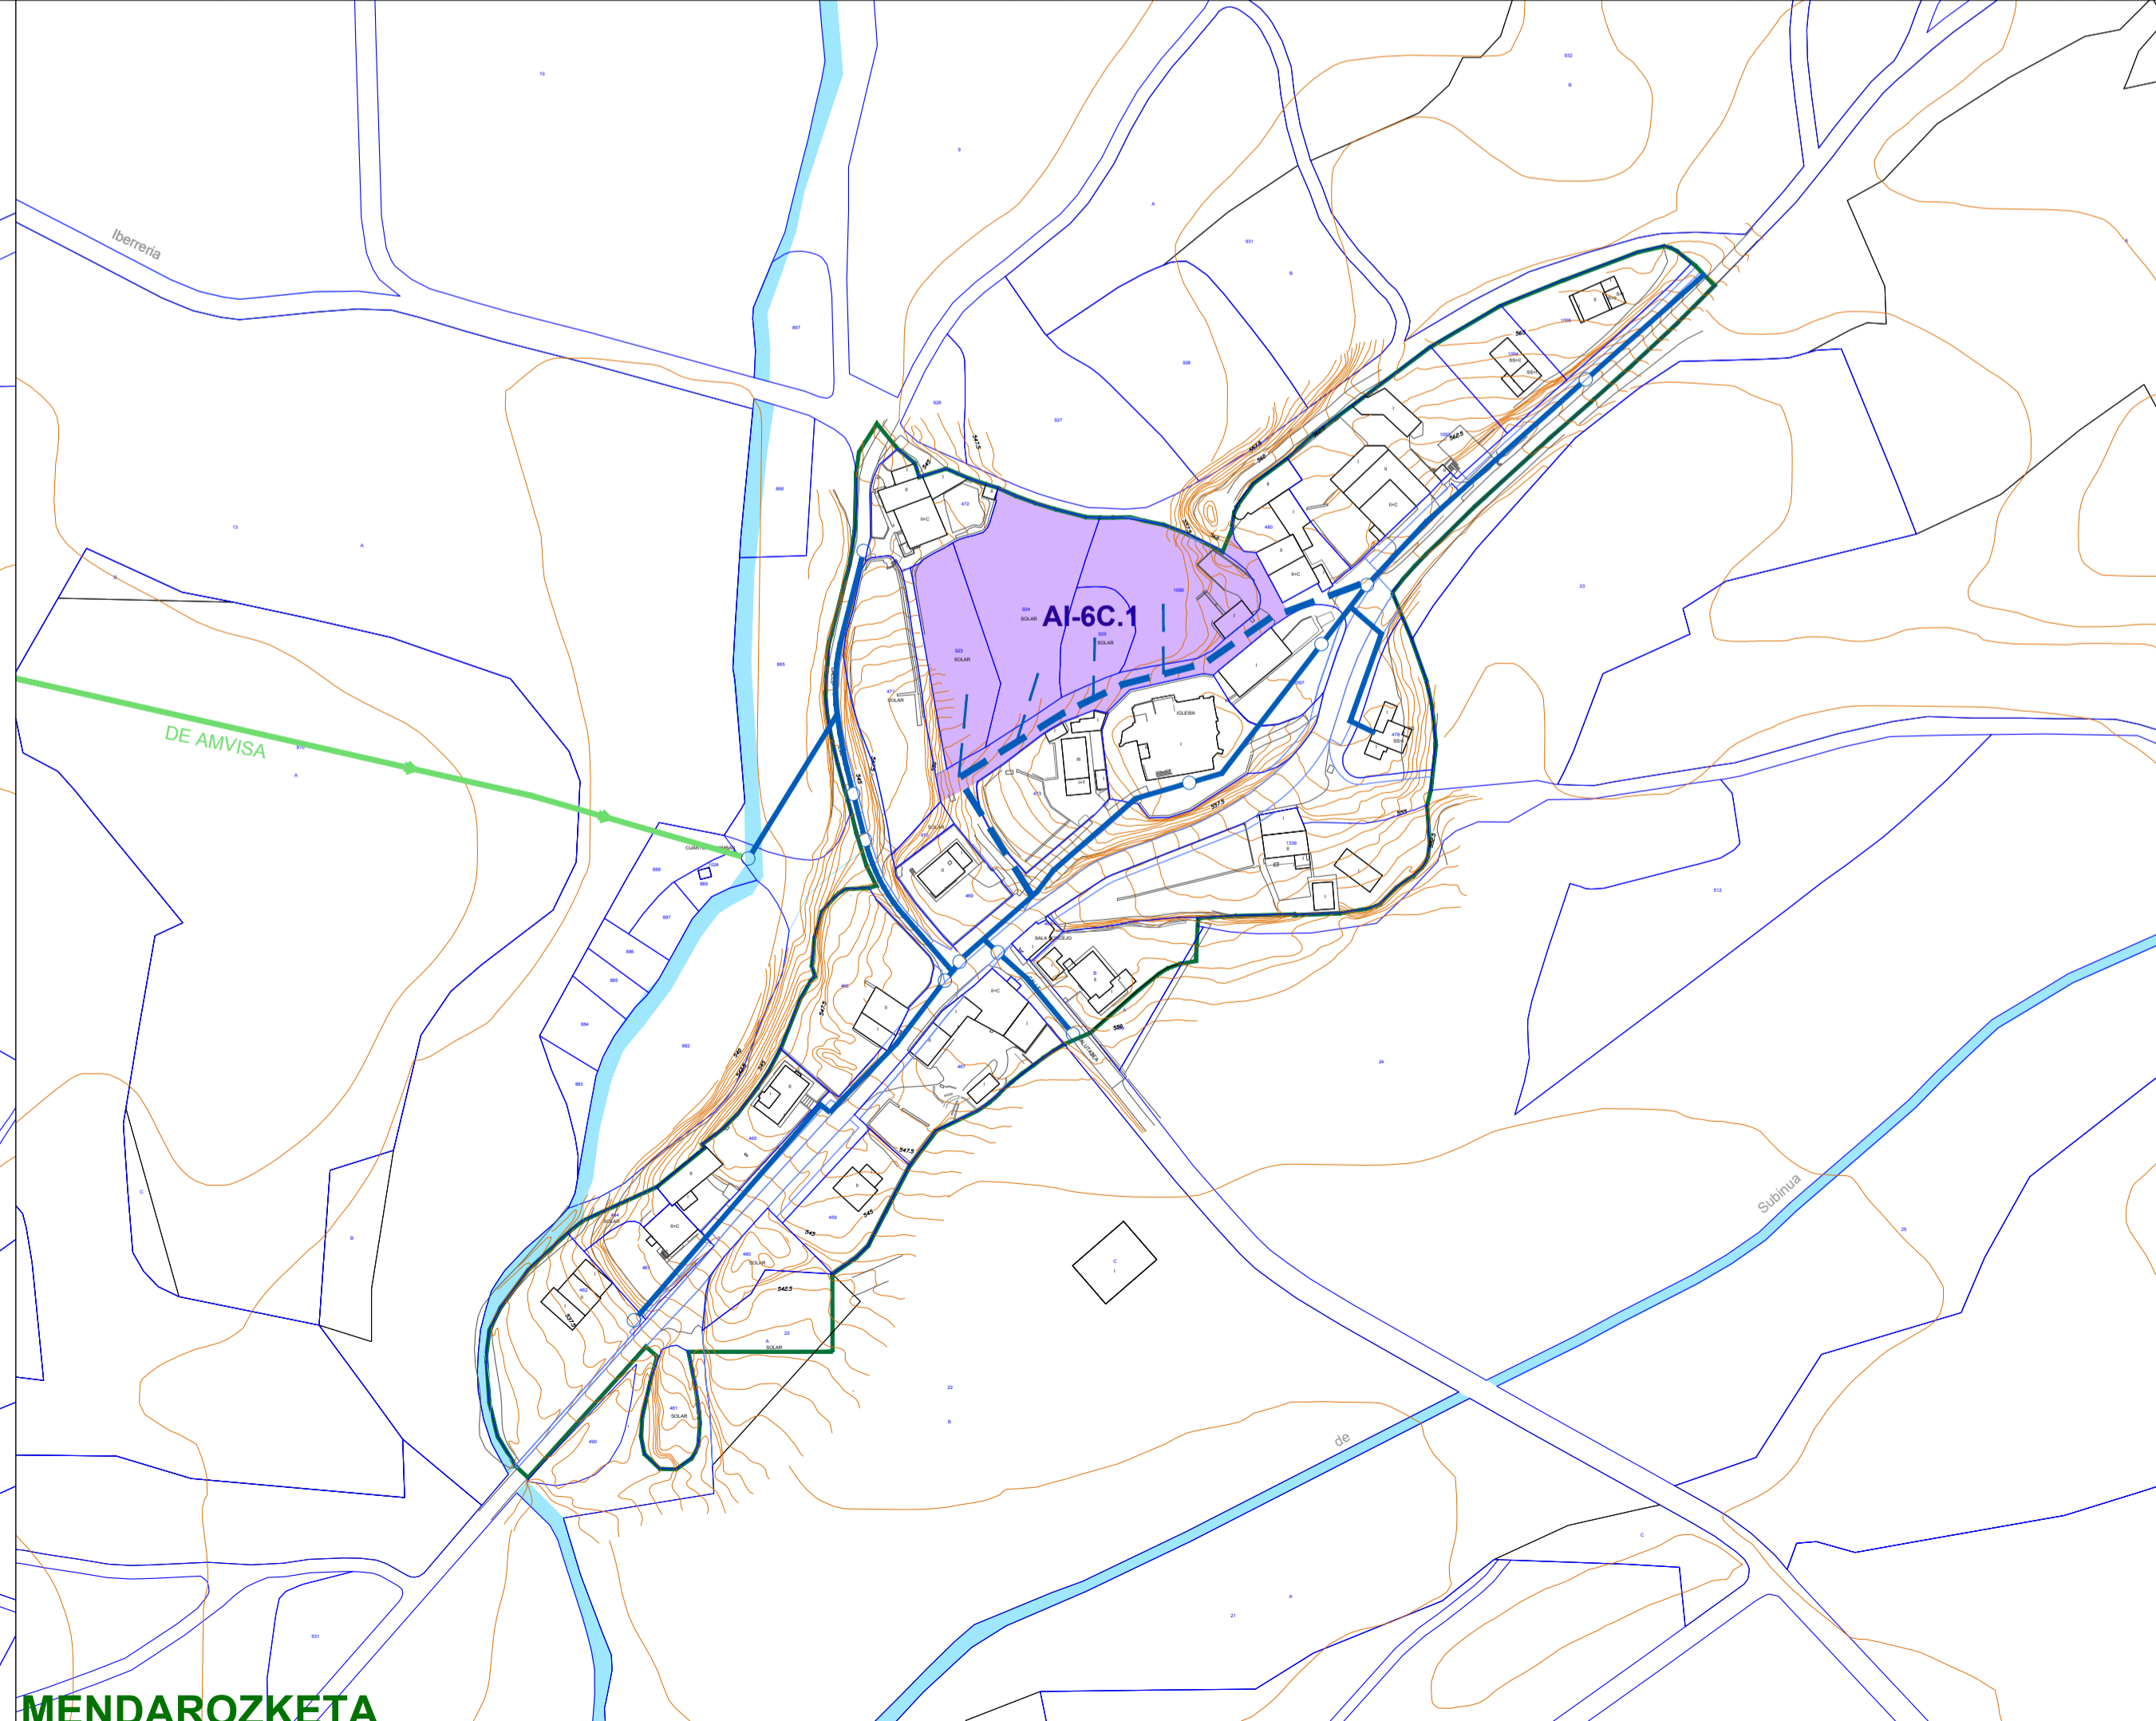


**MENDAROKZETA**

**UR-HORNIKETA / ABASTECIMIENTO**

AMVISako garraio sarea Red de transporte de AMVISA	
Ur Patzuergoko garraio sarea Red de transporte del Consorcio de Aguas	
Erabilerarik gabeko Ur Patzuergo garraio sarea Tubería del Consorcio de Aguas sin uso	
Sare banatzailea Red de distribución	
Erabilerarik gabeko sare banatzailea Red de distribución sin uso	
Hartunea Acometida	
Bilketa Captación	
Tanga Depósito	
Identifikatu gabeko balbuak Válvulas sin identificar	
Jardun integratuak Actuaciones integradas	

**PLANO P8<sub>6</sub>**

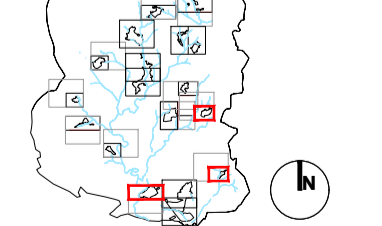

Plan General de Ordenación Urbana | Hiri Antolamenduaren Plan Orokorra

**P.G.O.U. de ZIGOTIA - ZIGOTI ko H.A.P.O.**  
AYUNTAMIENTO DE ZIGOTIA (ÁLAVA) | ZIGOTIako Udalak (ARABA)

Planaren izena: **APODACA-BURUAGA-MENDAROKZETA** | **UR-HORNIKETA**

Planaren helburua: **ABASTECIMIENTO**

Planaren eskala: **1:2000** | **03/2023**

Jose Luque Valdivia / Izaskun Asegunolaza