

ARGITZEKO OHARRAK / NOTAS ACLARATORIAS
 1. Plano honen karatulan aipatutako azpizonen zerrendak "Arabako Hiri Plangintzaren Normalizazioaren Sistema" oro har sortutako guztiak barne hartzen ditu. Aurrikoetarako, P4 plano serie honetan marrazturik eta etiketatutik azaltzen direnak bakarrik daude plangintza-tresna honetan.
 1. La relación de las subzonas enumeradas en la carátula de este plano comprende todas las ideadas, con carácter general, por el "Sistema de Normalización del Planamiento Urbanístico de Álava". De las anteriores, en el presente instrumento de planeamiento sólo existen las que aparecen dibujadas y etiquetadas en esta serie de planos P4.

HIRI LURZORUA ETA LURZORU URBANIZAGARRIA / SUELO URBANO Y URBANIZABLE
 Hiri lurzoria: Hiri lurzoria
 Sektorizatu gabeko lurzoru urbanizagarria: Sektorizatu gabeko lurzoru urbanizagarria
 Suelo urbanizable no sectorizado: Suelo urbanizable no sectorizado
 Urbanizazio bidez finikatu gabeko hiri-lurzoria E.U.an: Urbanizazio bidez finikatu gabeko hiri-lurzoria E.U.an
 Suelo urbano no consolidado por la urbanización en U.E.: Suelo urbano no consolidado por la urbanización en U.E.

BIZITEGITARAKO AZPIZONA PRIBATUAK / SUBZONAS PRIVADAS RESIDENCIALES
 a1 Antzinako hiriar kokalekuak / Asentamientos antiguos urbanos
 a2 Antzinako landa kokalekuak / Asentamientos antiguos rurales
 a3 Zabaljune / Ensanche
 a4 Erakuntza irekia / Edificación abierta
 a51 Garapen baxuko irekia / Abierta de bajo desarrollo
 a52 Familia bakarrek atxikia / Unifamiliar adosada
 a61 Familiabakarria / Unifamiliar
 a62 Bi bizitzakoa / Bifamiliar

INDUSTRIARAKO AZPIZONA PRIBATUAK / SUBZONAS PRIVADAS INDUSTRIALES
 b1 Komunak / Común
 b2 Berezia / Especial
 b3 Parke teknologikoa / Parque tecnológico
 b11 Intentsiboa / Intensiva
 b12 Isolatua / Aislada

HIRUGARREN SEKTOREKO ERABILERAKO AZPIZONAK / SUBZONAS DE USO TERCIARIO
 Komunak / Comercios comunes
 c1 Komunak / Comercios comunes
 c21 Komertzio komunak / Comercios de grandes superficies
 c2 Azalera handietako merkatarizaleak / Comerciales de grandes superficies
 c3 Ostalaritza / Hostelería
 c4 Bulegoak / Oficinas
 c5 Enpresa parkeak / Parques empresariales

KOMUNITATE EKIPIAMENDUTARAKO AZPIZONA / SUBZONAS DE EQUIPAMIENTO COMUNITARIO
 d Pribatuak / Privadas
 g Publikoak / Públicas
 1 Generikoa / Genérico
 2 Irakaskuntzakoak / Docente
 3 Kulturakoak / Cultural
 4 Jolasekoak / Recreativo
 5 Kirollekuak / Deportivo
 6 Osasunekoak / Sanitario
 7 Gizarte zerbitzuak / Servicios sociales
 8 Zerbitzu publikoak / Servicios públicos
 9 Erlijioak / Religioso
 10 Erakundeak / Institucionales

KOMUNIKAZIOTARAKO AZPIZONA PUBLIKOAK / SUBZONAS PUBLICAS DE COMUNICACIONES
 e11 Errepideak / Carreteras
 e12 Kaleak / Calles
 e13 Aparkalekuak / Aparcamientos
 e21 Oinezkoentzakoak / Peatonales
 e22 Oinezkoentzako tolerantziadunak / Peatonales con tolerancia
 e3 Trenbide komunikazioak / Comunicaciones ferroviarias


ESPazio LIBRETARAKO AZPIZONA PUBLIKOAK / SUBZONAS PUBLICAS DE ESPACIOS LIBRES
 f11 Parkeak eta lorategiak / Parques y jardines
 f12 Haurerentzako jolaslekuak / Áreas de juego de niños
 f13 Plazak eta oinezkoentzako eremuak / Plazas y áreas peatonales
 f14 Ezpondak eta eriz guneak / Taludes y espacios de borde

ZERBITZU AZPIEGITURATARAKO AZPIZONAK / SUBZONAS DE INFRAESTRUCTURAS DE SERVICIOS
 h1 Ur-horniketa / Abastecimiento de agua
 h2 Ur-saneamendua / Saneamiento de agua
 h3 Elektrizitatearen ekoizpena eta hornitzea / Producción y suministro de energía eléctrica
 h4 Hondakinak, gasa, teleko, beste batzuk... / Residuos, gas, teleco, otros.

AZALEKO JABARI PUBLIKO HIDRAULIKOTARAKO AZPIZONAK / SUBZONAS DE DOMINIO PUBLICO HIDRAULICO SUPERFICIAL
 1 Herri jabari hidraulikoa / Dominio público hidráulico

BESTE ZEGAZTAPENAK / OTRAS DETERMINACIONES
 REFINC: Baldintza berezipean dauden eraikin eta lurralak / Edificios y parcelas sometidos a condiciones específicas
 FODI: Antolamenduz kanpo / Plangintzarekin bat ez datorrena / Fuera de ordenación / Disconforme con el planeamiento
 Lursailaren lerrokadura berria / Nueva alineación de parcela
 Gerorako antolaketa eremuak / Ámbitos de ordenación remitida

PARTZELAZIOAREN POLIGONOA/ POLIGONO PARCELACION
 Olanoko partzelak 2 poligonoan daude / Las parcelas de Olan se encuentran en el polígono 2

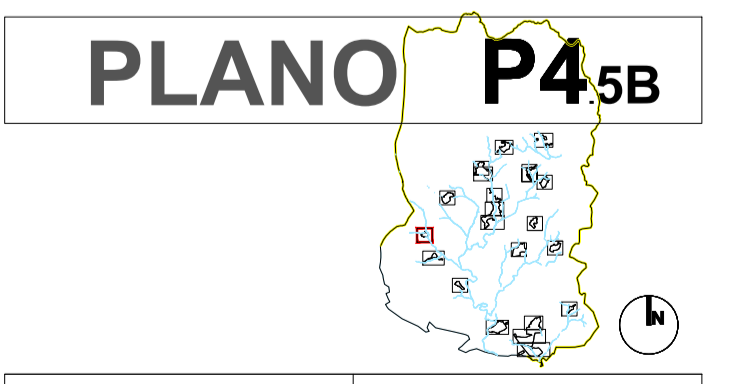

Plan General de Ordenación Urbana | Hiri Antolamendua-ren Plan Orokorra
P.G.O.U. de ZIGOTIA - ZIGOTI ko H.A.P.O.
 AYUNTAMIENTO DE ZIGOTIA (ÁLAVA) | ZIGOTIKO UDALA (ARABA)
 Planaren data: **OLANO** | **KALIFIKAZIO XEHATUA**
 Planaren helburua: **OLANO** | **CALIFICACIÓN PORMENORIZADA**
 Eskala: **1:1000** | **03/2023**
 José Luque Valdivia / Itaskun Asegunolaza