

CLASIFICACION GLOBAL: ESTRUCTURA GENERAL Y ORGANICA DEL TERRITORIO Y ZONIFICACION DEL SUELO NO URBANIZABLE

DELIMITACION TERMINO MUNICIPAL

SISTEMAS GENERALES

- (SC)** COMUNICACIONES:
 - AS-1000: RED DE RIVERAS PERMANENTES
 - AS-2000: RED COMARCAL
 - AS-3000: RED LOCAL
- (ELV)** SERVICIOS DE INTERCOMUNICACION:
 - AD: ANILLOS DE SERVICIOS DE INTERCOMUNICACION
 - CO: COMARCAL
 - LO: LOCAL
 - SA: SERVICIO DE AGUAS
 - SE: SERVICIO DE ELECTRICIDAD
 - RE: SERVICIO DE RESECCION
 - CE: SERVICIO DE GASES
- (IB)** INFRAESTRUCTURAS BÁSICAS:
 - S: SERVICIO DE AGUAS
 - V: SERVICIO DE VIALIDAD
 - O: SERVICIO DE OBRAS
 - CS: SERVICIO SOCIAL



ZONIFICACION DEL SUELO NO URBANIZABLE

- Z1** ZONA DE PROTECCION DEL PAISAJE NATURAL Y DEL MEDIO AMBIENTE
- Z2** ZONA DE PROTECCION DEL MEDIO AMBIENTE
- Z3** ZONA DE PROTECCION FORESTAL Y DE PROTECCION DEL MEDIO AMBIENTE
- Z4** ZONA DE PROTECCION FORESTAL
- Z5** ZONA DE PROTECCION AGRICOLA
- Z6** ZONA DE PROTECCION AGRICOLA
- PR** ZONA DE PROTECCION DE CUENCA DE AGUA EN EL TERRITORIO DE LA COMUNIDAD MUNICIPAL

- PR1** C-1 (SUELO URBANIZABLE)
- PR2** C-2 (SUELO URBANIZABLE)
- PR3** C-3 (SUELO URBANIZABLE)
- PR4** C-4 (SUELO URBANIZABLE)
- PR5** C-5 (SUELO URBANIZABLE)

ZONAS DE APROVECHAMIENTO LIBERATIVO

- (SAR)** SUELO URBANO RESIDENCIAL
- (SAUR)** SUELO URBANO INDUSTRIAL
- (SAUR)** SUELO URBANO RESIDENCIAL
- (SAUR)** SUELO URBANO INDUSTRIAL
- (SAUR)** SUELO URBANO RESIDENCIAL
- (SAUR)** SUELO URBANO INDUSTRIAL

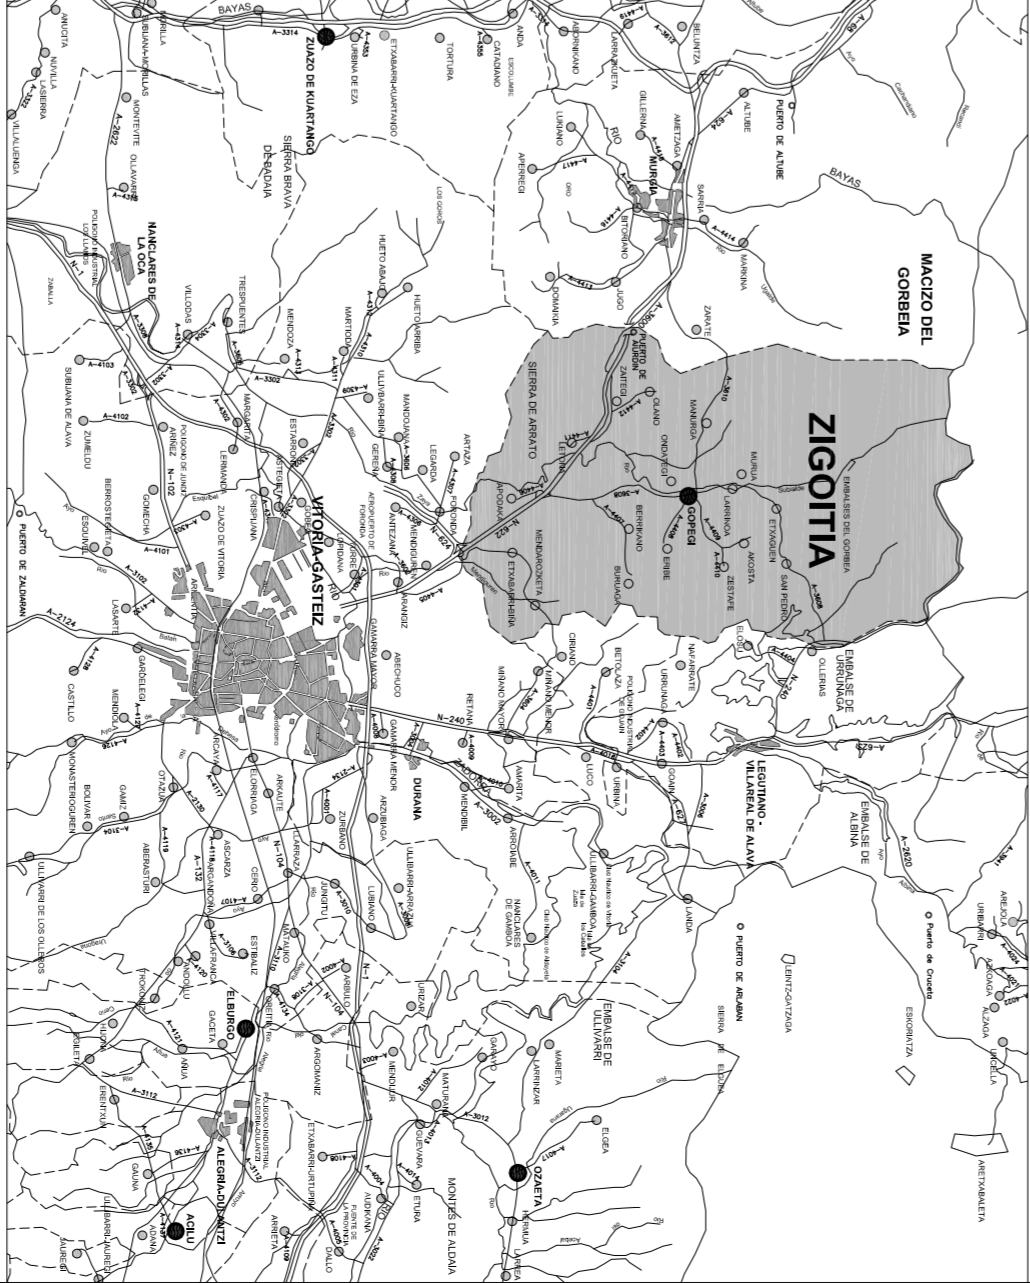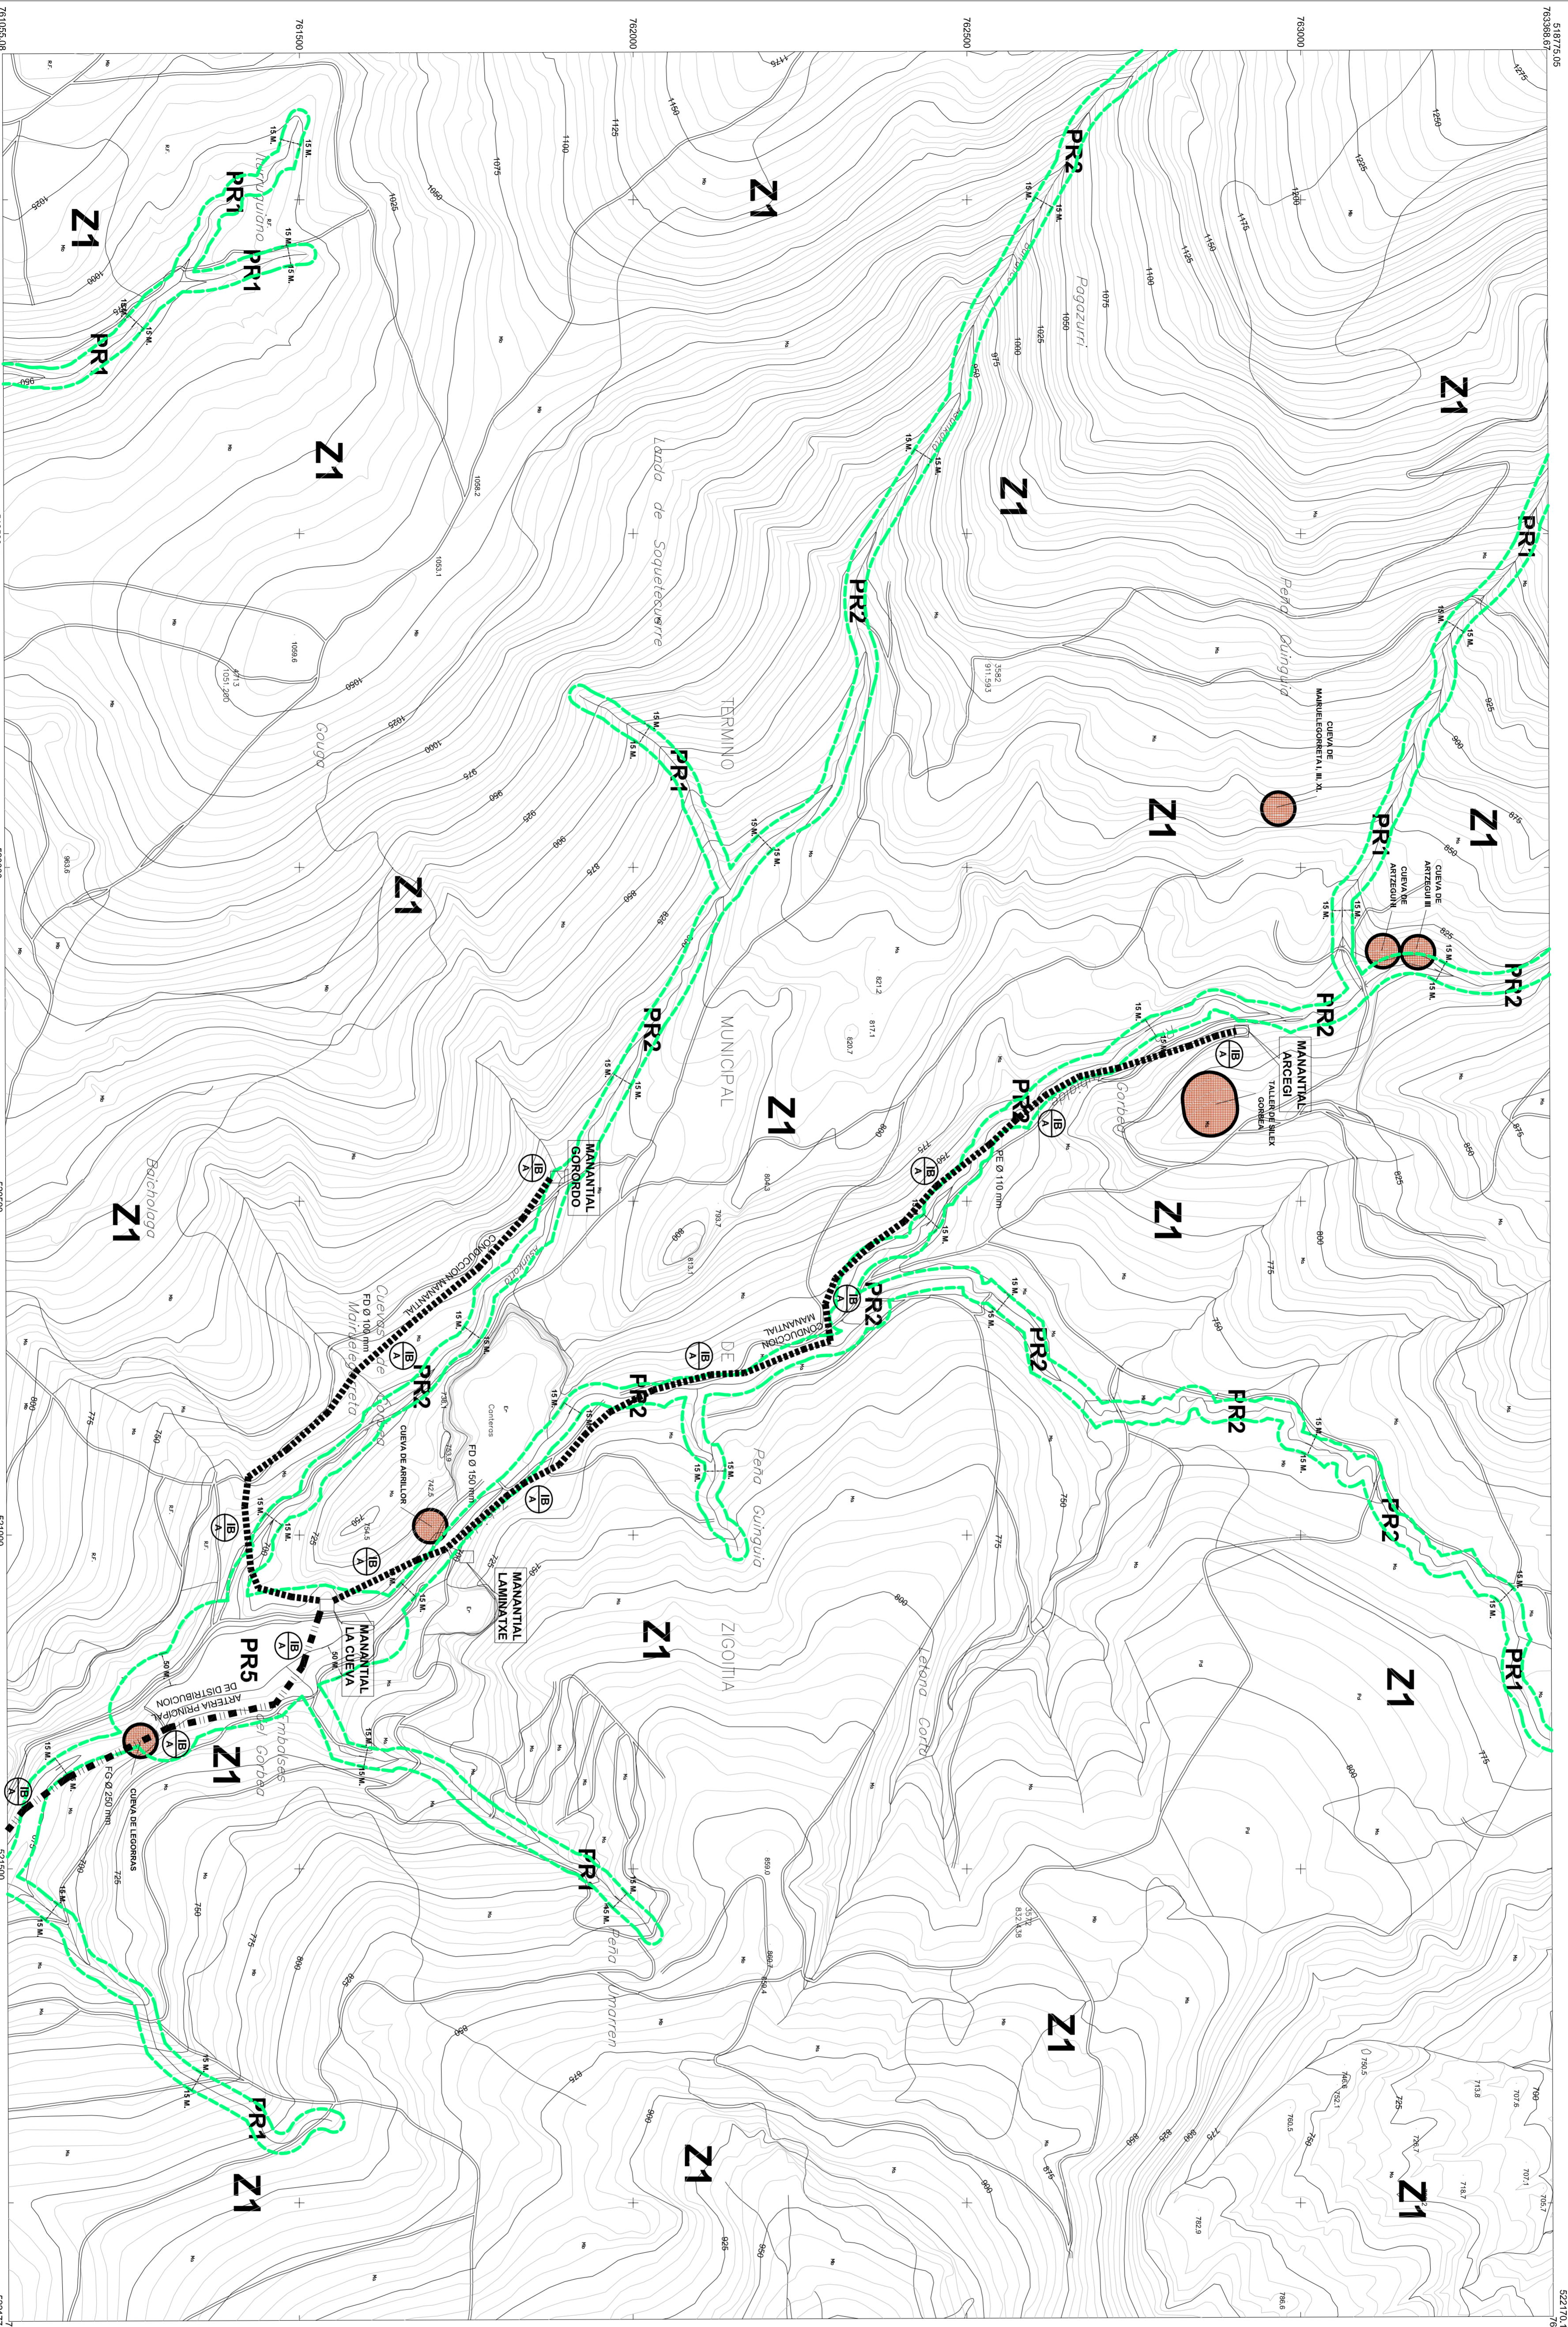

NORMAS SUBSIDIARIAS DE PLANEAMIENTO MUNICIPAL
UDAL EGITAMUKETARAKO ORDEZKO ARAUAK
ZIGOTIA
TESTU BIRBATUA

CLASIFICACION GLOBAL: ESTRUCTURA GENERAL Y ORGANICA DEL TERRITORIO Y ZONIFICACION DEL SUELO NO URBANIZABLE

ARCHITECTOS:	FECHA: MAYO 2001
ARQUITECTA:	PROYECTO N.º: 230
INGENIERO DE OBRAS:	EGITAMUKETAKO ZK:
INGENIERO DE ARQUITECTURA:	PLANO N.º: C-6
COLABORADORA:	PLANO ZK:
INGENIERO DE ARQUITECTURA:	ESCALA: 1/5000
CORETTI FARRAS EGANA	ESKALA:

