ALINEACIONES, RASANTES Y NIVELACIONES.

- LINEA DE PARCELA EXISTENTE
- LINEA DE CIERRE DE PARCELA
- LINEA DE EDIFICACION RESPECTO A TRAVESIAS
- LINEA DE EDIFICACION RESPECTO A CURSOS DE AGUAS
- EDIFICIO FUERA DE ORDENACION
- DELIMITACION DE SUELO URBANO
- DELIMITACION DE SUELO URBANIZABLE

A-3610 (I.M.D. < 500 v/d.).

EJE

ACERA SISTEMA LOCAL | ZONA VERDE | RIGOLA ARGEN | SISTEMA GENERAL | ARGEN RIGOLA | ZONA VERDE | ACERA SISTEMA LOCAL

3 M | 2 M | 2 M | 3 M

0,5 M 0,5 M

8 M

DISTANCIA CIERRE PARCELA

DISTANCIA A LA EDIFICACION 11 M

SECCION TRAMO URBANO: RED LOCAL.

1,8 | 4 | 6 | 1,8 | 4

DISTANCIA CIERRE PARCELA 4,8 M

DISTANCIA A LA EDIFICACION 8,8 M

SECCION CALLE PRINCIPAL

4 | 6 | 4

DISTANCIA CIERRE PARCELA 3 M

DISTANCIA A LA EDIFICACION 7 M

SECCION CALLE SECUNDARIA.

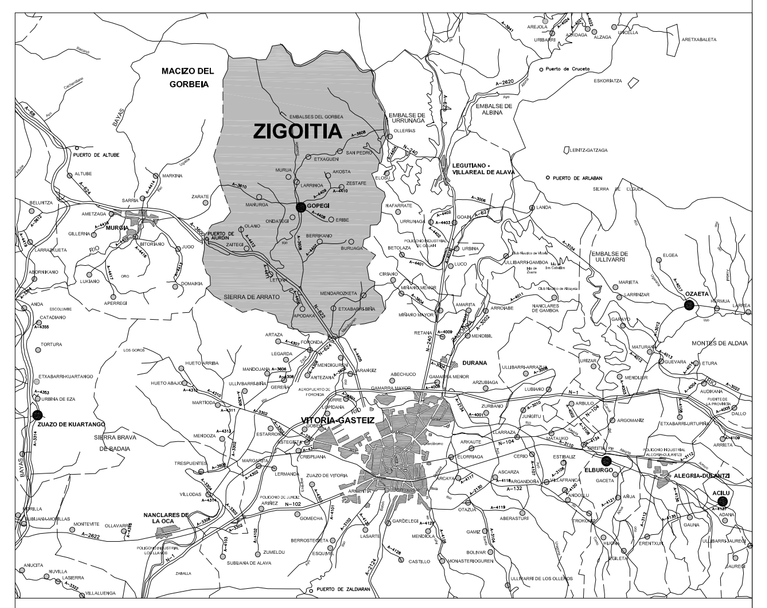

NORMAS SUBSIDIARIAS DE PLANEAMIENTO MUNICIPAL

UDAL EGITAMUKETARAKO ORDEZKO ARAUAK

ZIGOITIA

MODIFICACION PUNTUAL

XEDAPEN ALDAKETA

NORMATIVA MODIFICADA

ALINEACIONES, RASANTES Y NIVELACIONES.

MANURGA

ARQUITECTOS: ARKITEKTUAK:
M. CARMEN GOMEZ PUENTE
LUIS GOMEZ PUENTE
COLABORADORA: LANKIDEA:
GORETTI FARIÑAS EGAÑA
PROMOTOR: ERAGILE:
AYUNTAMIENTO DE ZIGOITIA

FECHA: DATA: **NOVIEMBRE 2003**

PLANO Nº : PLANO ZK: **3/E-11**

PROYECTO Nº : EGITASMO ZK: **239-2**

0 10 100

ESCALA: ESKALA: **1/1000**