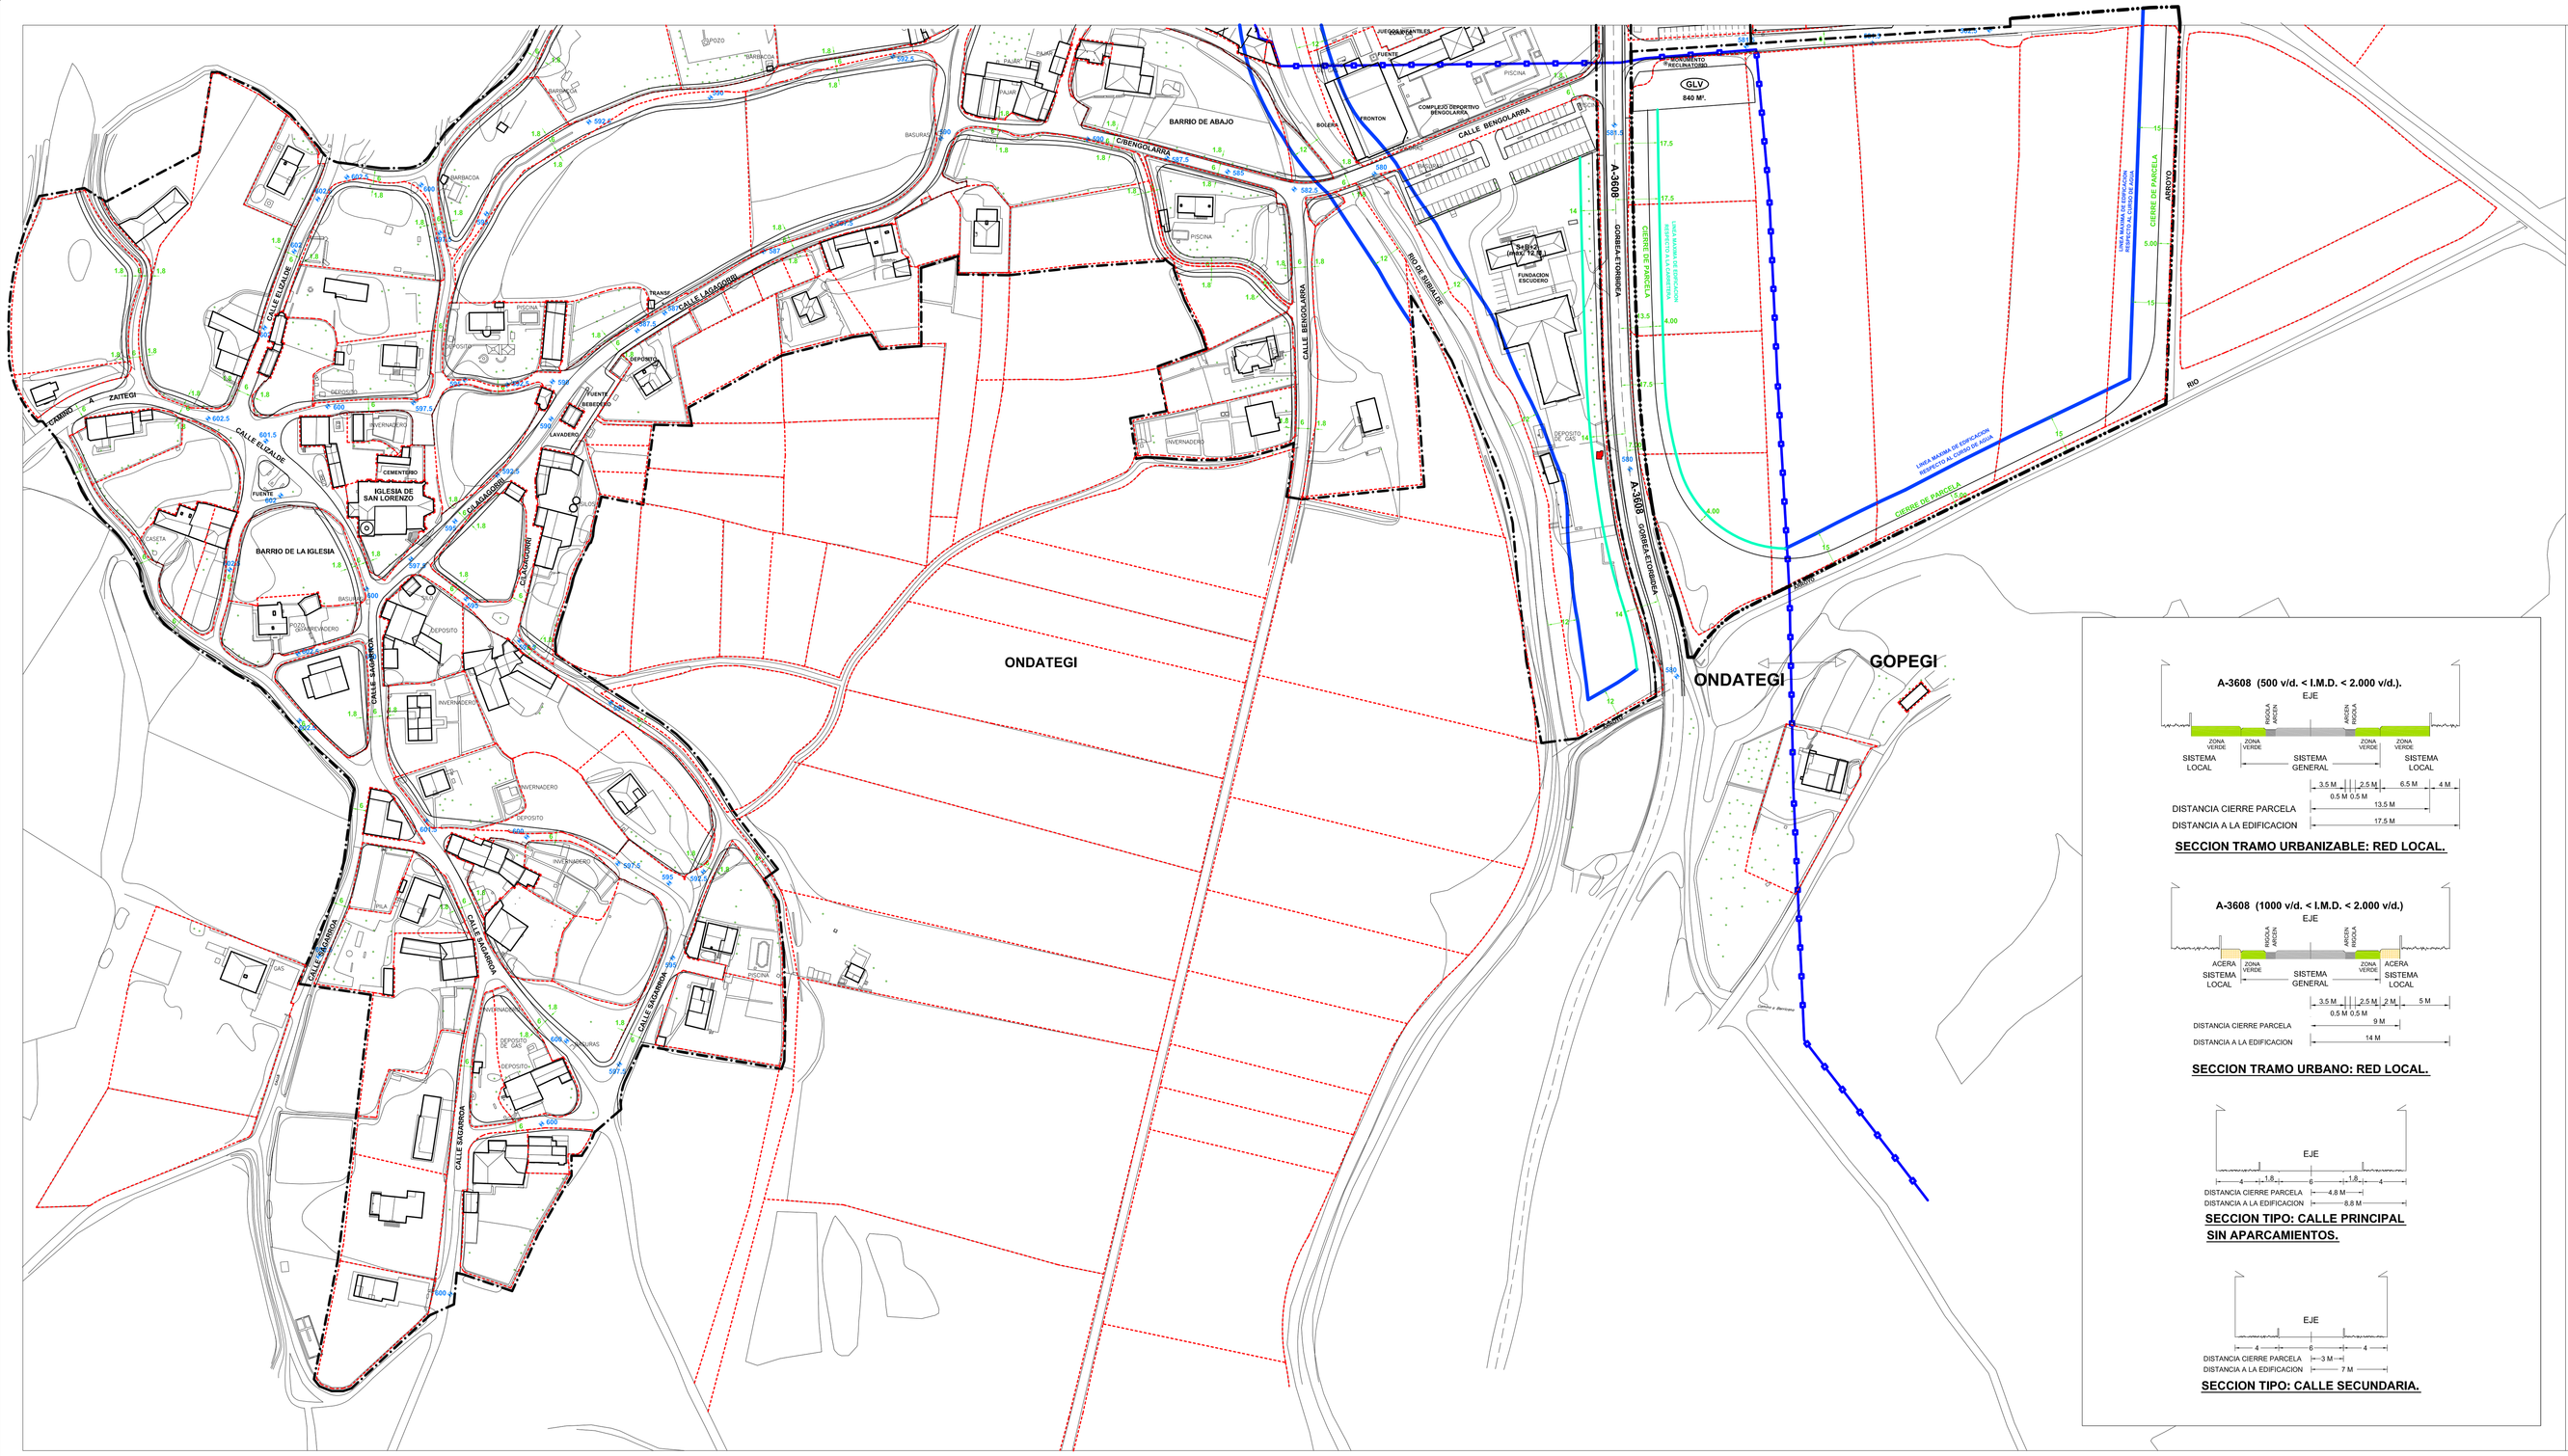

ALINEACIONES, RASANTES Y NIVELACIONES.

- LINEA DE PARCELA EXISTENTE
- LINEA DE CIERRE DE PARCELA
- LINEA DE EDIFICACION RESPECTO A TRAVESIAS
- LINEA DE EDIFICACION RESPECTO A CURSOS DE AGUAS
- EDIFICIO FUERA DE ORDENACION
- DELIMITACION DE SUELO URBANO
- DELIMITACION DE SUELO URBANIZABLE

SECCION TRAMO URBANIZABLE: RED LOCAL.

SECCION TRAMO URBANO: RED LOCAL.

SECCION TIPO: CALLE PRINCIPAL SIN APARCAMIENTOS.

SECCION TIPO: CALLE SECUNDARIA.

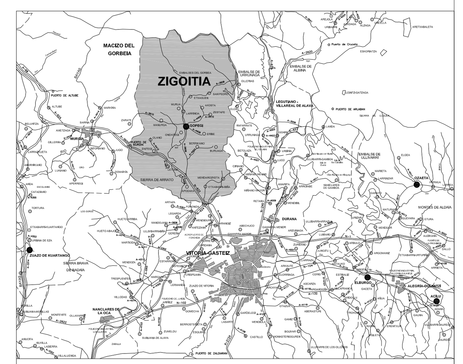

NORMAS SUBSIDIARIAS DE PLANEAMIENTO MUNICIPAL
UDAL EGITAMUKETARAKO ORDEZKO ARAUAK

ZIGOITIA

MODIFICACION PUNTUAL
XEDAPEN ALDAKETA

NORMATIVA MODIFICADA
ALINEACIONES, RASANTES Y NIVELACIONES.

ONDATEGI

ARQUITECTO:
ARKITEKTUAK:
M. CARMEN GOMEZ FUENTE
LUIS GOMEZ FUENTE
COLABORADORA:
LAGUNTZAILEA:
GORETTI PASCUAS EGAÑA
PROMOTOR:
ERAGILEA:
AYUNTAMIENTO DE ZIGOITIA

FECHA: DATA: **NOVIEMBRE 2003**

PLANO Nº: PLANO ZK.: **3/E-15**

PROYECTO Nº: EGITASMO ZK: **239-2**

0 10 100
ESCALA: ESKALA: **1/1000**