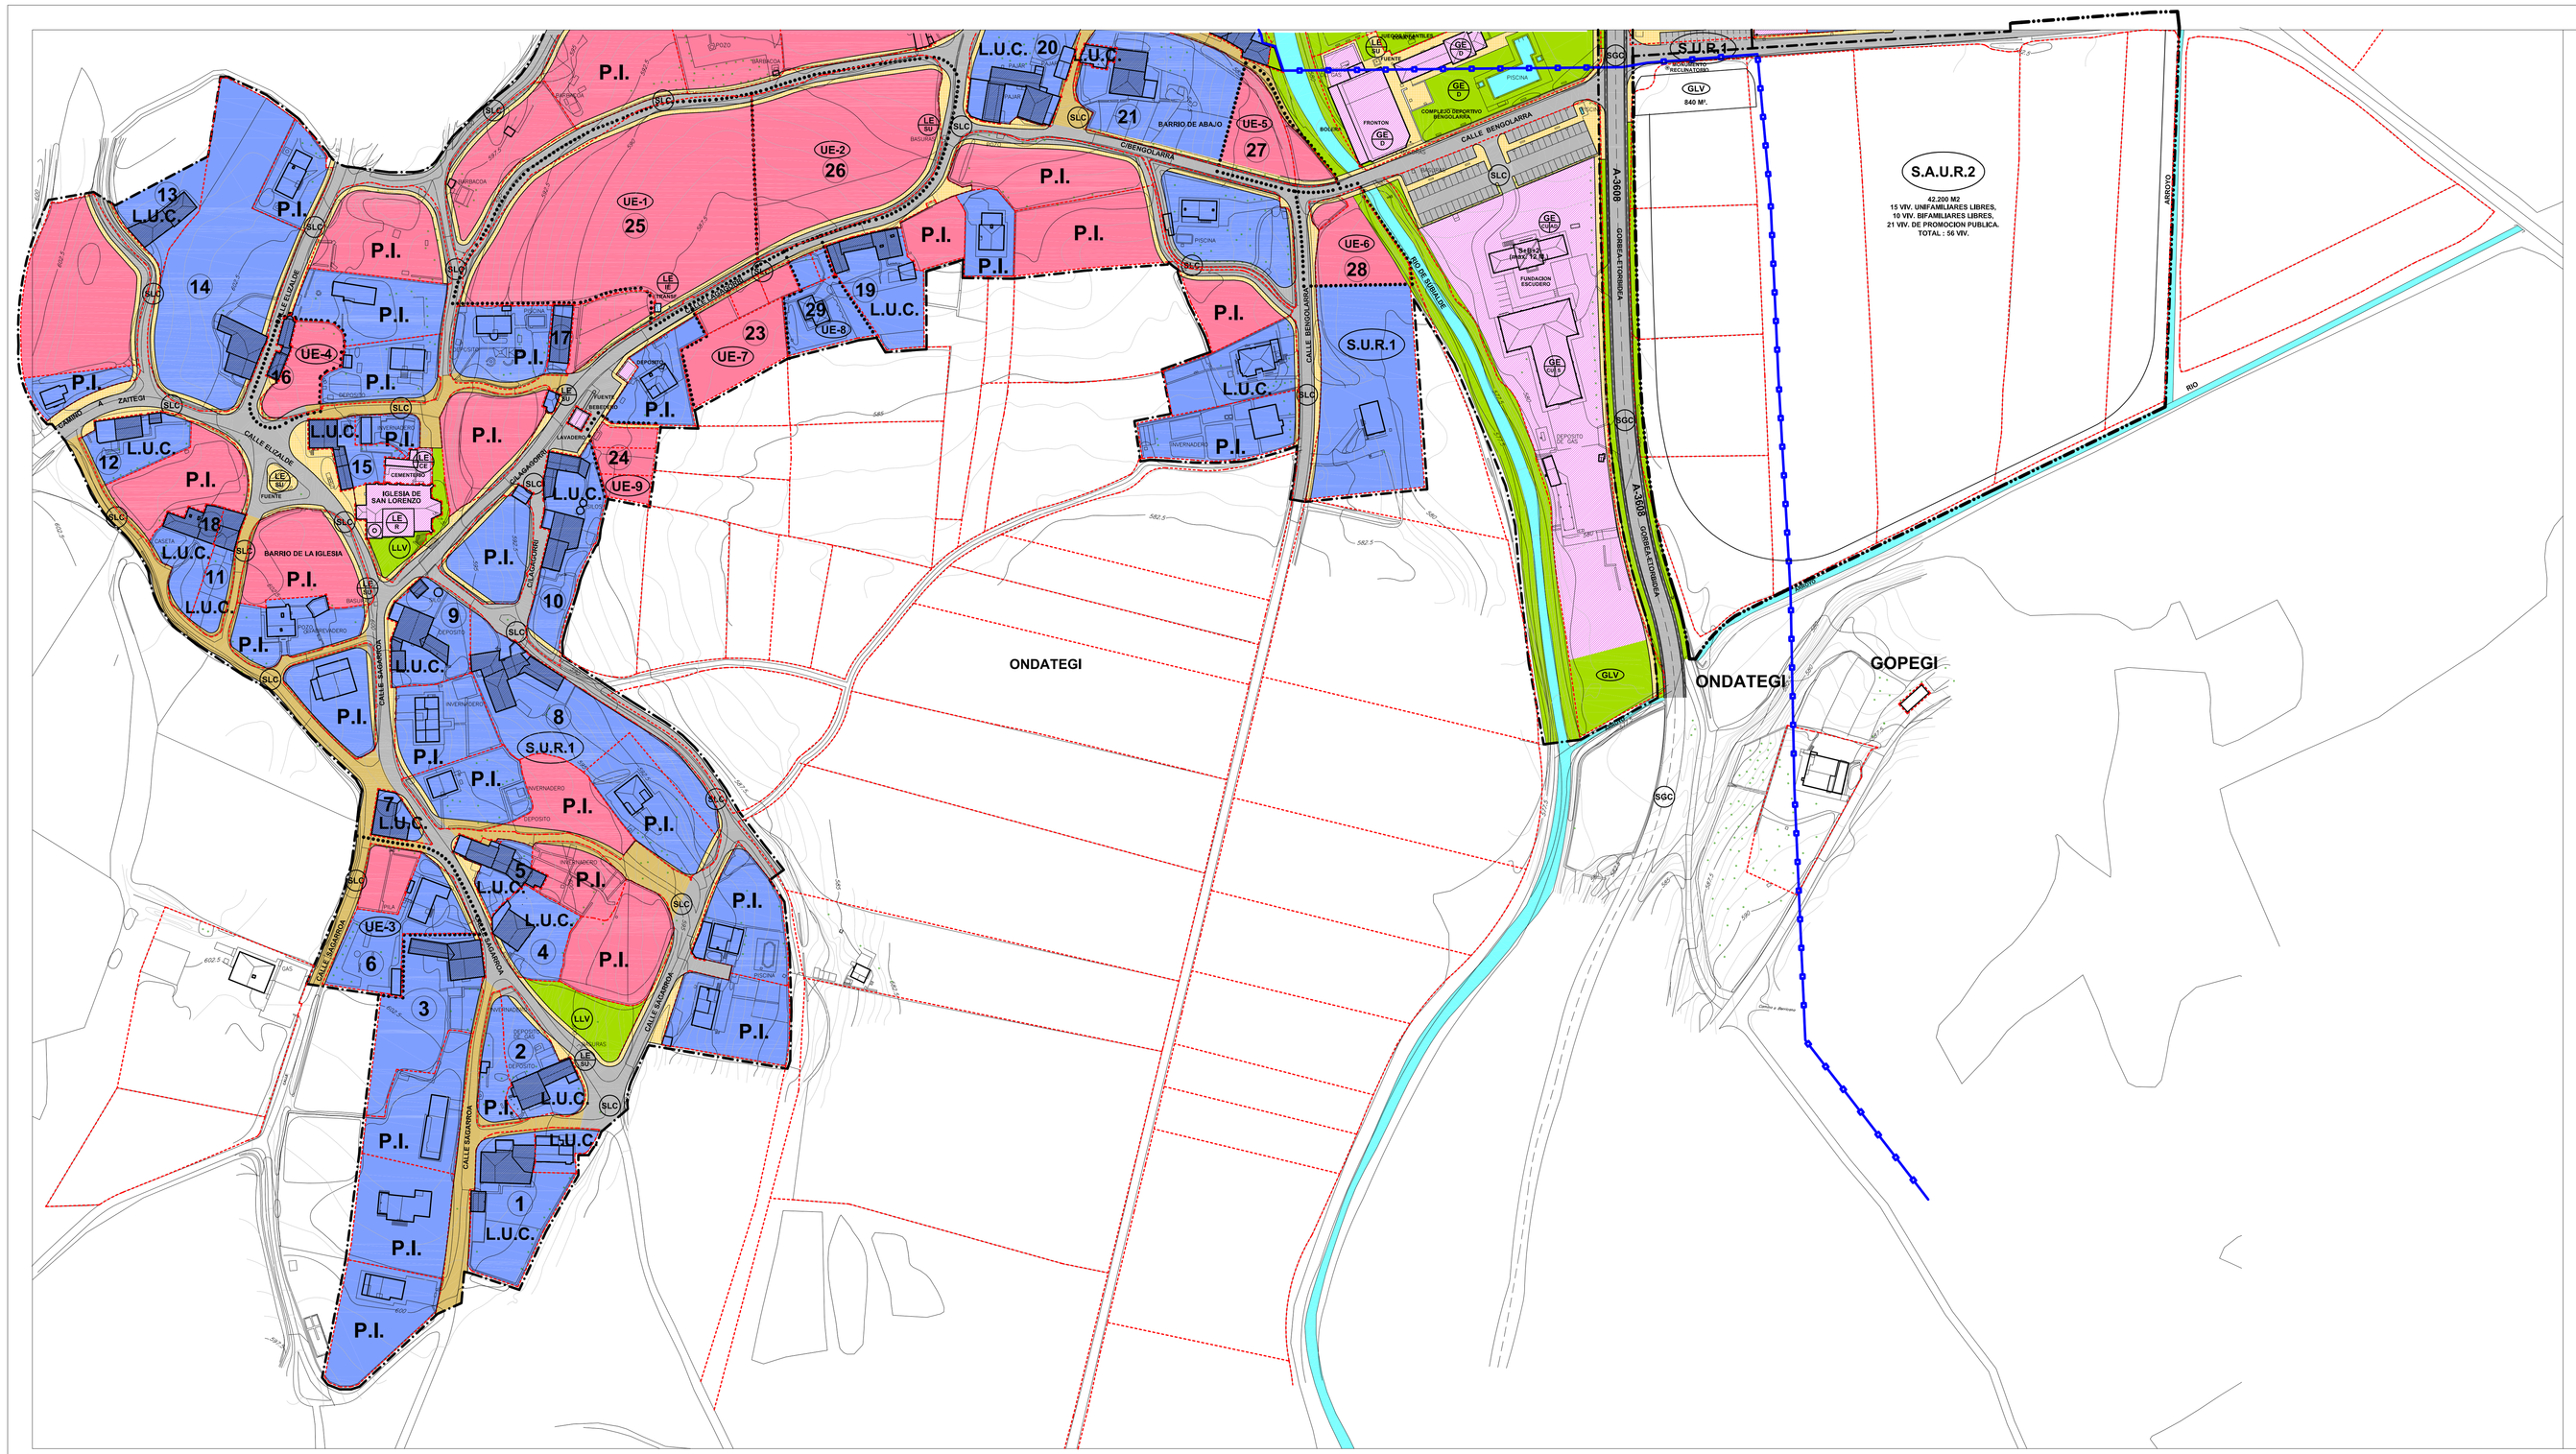

GESTION DEL SUELO URBANO Y URBANIZABLE

- AREA CONSOLIDADA POR LA EDIFICACION.
- EDIFICIO PRINCIPAL
- **P.I.** PARCELA INEDIFICABLE
- **L.U.C.** APROVECHAMIENTO LUCRATIVO ADOTADO
- N NUMERACION DE FICHAS
- AREA VACANTE
- U.E. UNIDAD DE EJECUCION
- DELIMITACION DE UNIDADES DE EJECUCION

SISTEMAS LOCALES:

- SLC COMUNICACIONES:
- LLV ESPACIOS LIBRES:
- LE EQUIPAMIENTOS COMUNITARIOS:
  - AD ADMINISTRATIVO
  - CU CULTURAL Y DOCENTE
  - S SANITARIO Y ASISTENCIAL
  - D DEPORTIVO
  - R RELIGIOSO
  - PS PROTECCION Y SEGURIDAD.
  - CE CEMENTERIO
  - SU SERVICIOS URBANOS.
- LIB INFRAESTRUCTURAS BASICAS:
  - IA DEPOSITO DE AGUA
  - IE TRANSFORMADOR

SISTEMAS GENERALES

- SGC COMUNICACIONES:
  - A-8604 RED DE INTERES PREFERENTE
  - A-8604/15 RED BASICA
  - AUTZR RED COMARCAL
  - A-8606 RED LOCAL
  - RED VIARIA
  - FERROCARRIL
- GLV ESPACIOS LIBRES:
  - PARQUES URBANOS PUBLICOS.
  - PARQUES DEPORTIVOS , CULTURALES, RECREATIVOS, ETC.,
- GE EQUIPAMIENTO COMUNITARIO:
  - AD ADMINISTRATIVO.
  - S SANITARIO
  - CU CULTURAL Y DOCENTE.
  - S SANITARIO Y ASISTENCIAL.
  - D DEPORTIVO.
  - ES ESPECTACULOS Y RECREATIVO.
  - R RELIGIOSO
  - PS PROTECCION Y SEGURIDAD.
  - CE CEMENTERIO.
- IB INFRAESTRUCTURAS BASICAS:
  - A ABASTECIMIENTO DE AGUA.
  - S SANEAMIENTO DE VERTIDOS LIQUIDOS.
  - V TRATAMIENTO Y ELIMINACION DE VERTIDOS SOLIDOS.
  - E SUMINISTRO DE ENERGIA ELECTRICA.
  - G SUMINISTRO DE GAS.
  - O OTRAS RED.
  - CS COMUNICACION SOCIAL.
- DELIMITACION DE SUELO URBANO
- DELIMITACION DE SUELO URBANIZABLE

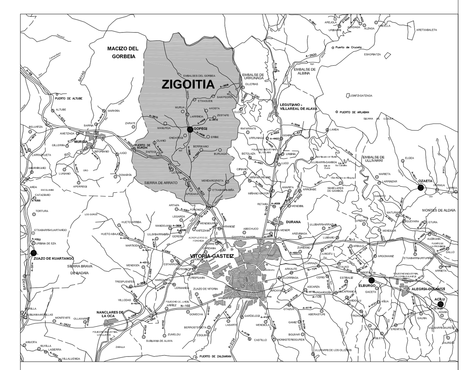

NORMAS SUBSIDIARIAS DE PLANEAMIENTO MUNICIPAL
UDAL EGITAMUKETARAKO ORDEZKO ARAUAK

ZIGOITIA

MODIFICACION PUNTUAL
XEDAPEN ALDAKETA

NORMATIVA MODIFICADA
GESTION DEL SUELO URBANO Y URBANIZABLE

ONDATEGI

ARQUITECTOS:
ARKITEKTUAK:
JOSE MANUEL GOMEZ FUENTE
JOSE GOMEZ FUENTE
COLABORADORA:
LANKIDE:
GOGETTI FARIÑAS EGAÑA
PROMOTOR:
BULTZATZAILEA:
AYUNTAMIENTO DE ZIGOITIA

FECHA: DATA: **NOVIEMBRE 2003**

PLANO Nº : PLANO ZK: **3/F-15**

PROYECTO Nº : EGITASMO ZK: **239-2**

ESCALA: ESKALA: **1/1000**

0 10 100