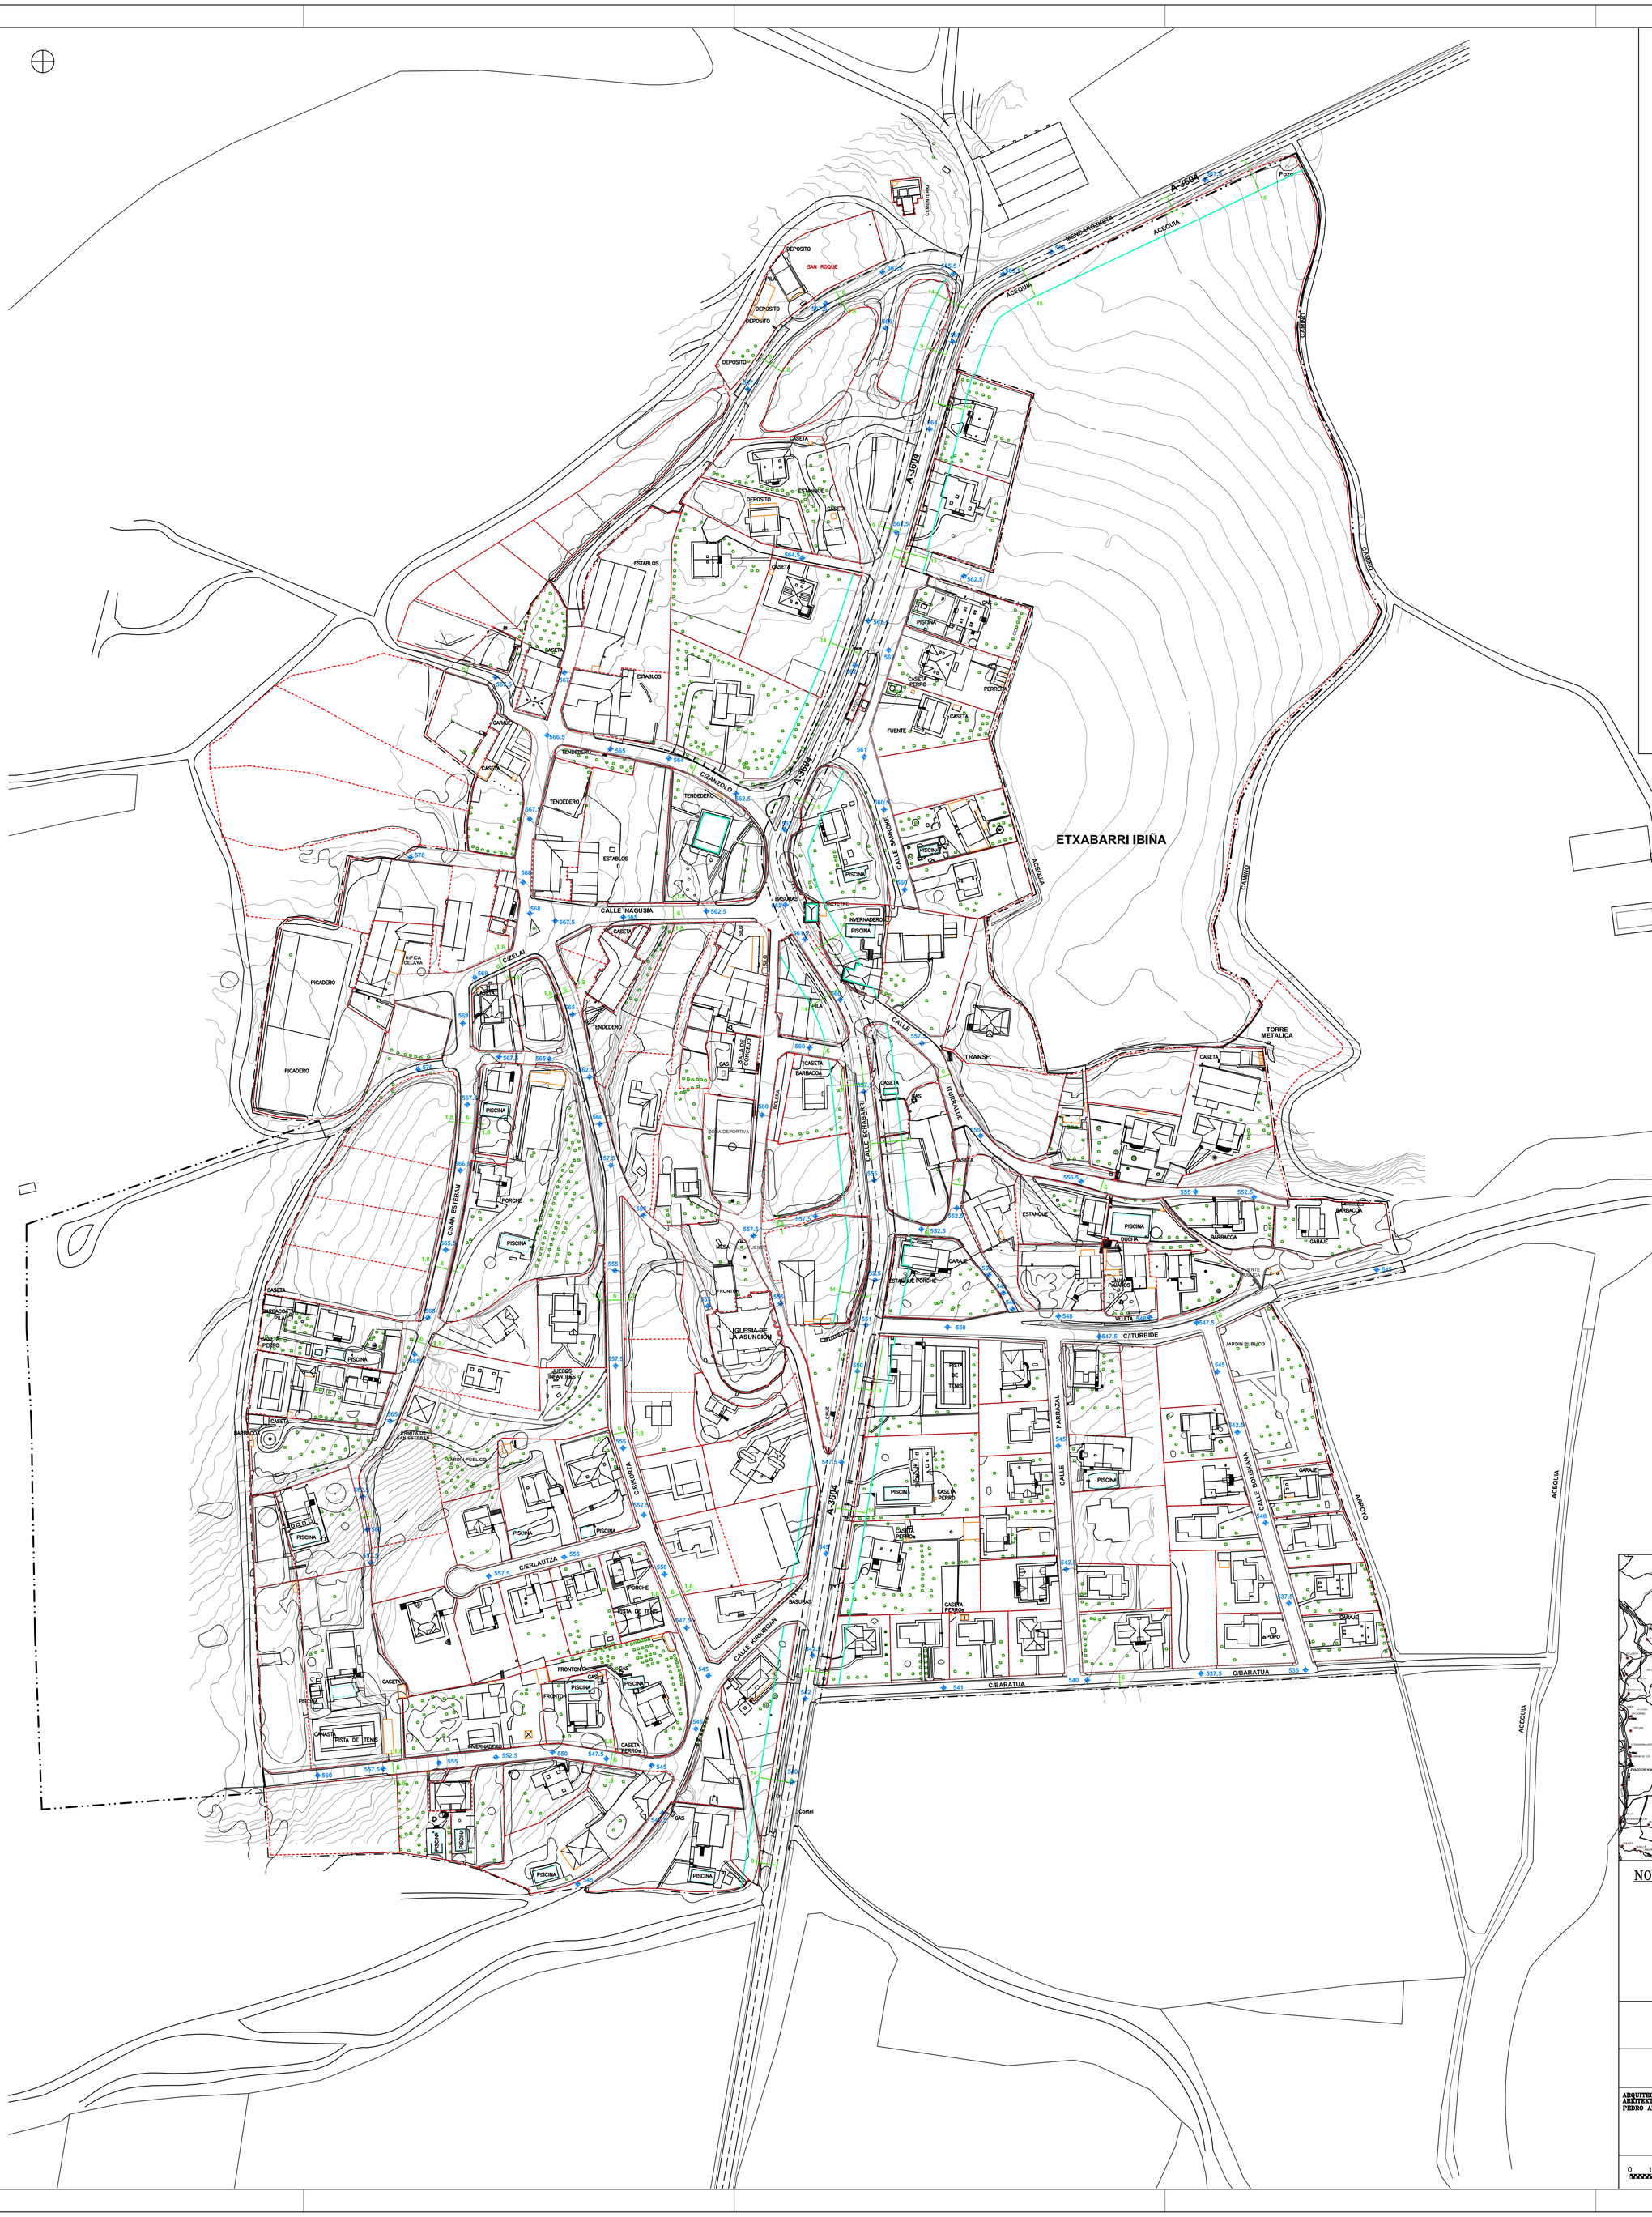
A-3604
ETXABARRI IBIÑA
CEMENTERIO
DEPOSITO
SAN ROQUE
DEPOSITO
DEPOSITO
DEPOSITO
ACEQUIA
MENDAROSKETA
Pozo
CAMINO
CASETA
ESTANQUE
ESTABLOS
GARAJE
TENDEDERO
GIZANEGOLO
ESTABLOS
CALLE NAGUSIA
C/ZELAI
HIPICA ZELAYA
PICADERO
PICADERO
CASETA
BARBACOA
PISCINA
PORCHE
C/GAN ESTEBAN
CASETA
BARBACOA
PISCINA
CASETA PERRO
JUEGOS INFANTILES
JARDIN PUBLICO
CARRETERA
C/ERLAUTZA
PISCINA
PISCINA
PISCIN