


**SANEAMENDUA / SANEAMIENTO**

	Egunoa Existente	Ordezkatuak Sustituidas	Etorkizunekoak Futura
Saneamendu hodi biltzailea Colector de saneamiento	—	—	—
Saneamendu hartunea Acometida de saneamiento	—	—	—
Ur beltzen isurketa puntua Punto vertido fecales	▲		
HUA EDAR	■		
Identifikatu gabeko balbulak Válvulas sin identificar	○		
Hobia Fosa	⊖		
Jardun integratuak Actuaciones integradas	■		

# PLANO P7.1AB

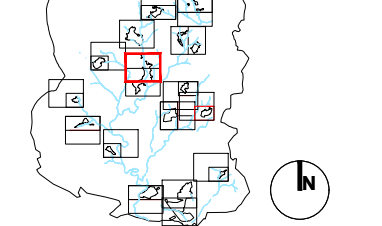


Plan General de Ordenación Urbana | Hiri Antolamendua-ren Plan Orokorra

**P.G.O.U. de ZIGOTIA - ZIGOTI** ko H.A.P.O.  
AYUNTAMIENTO DE ZIGOTIA (ÁLAVA) | ZIGOTIKO UDALA (ARABA)

Planoaren Gisa	SANEAMENDUA
ONDATEGI-GOPEGI-LARRINGA	SANEAMIENTO
Planoaren Eskala	1:2000
Planoaren Data	03/2023

José Luque Valdivia / Itzaskun Asegunolaza




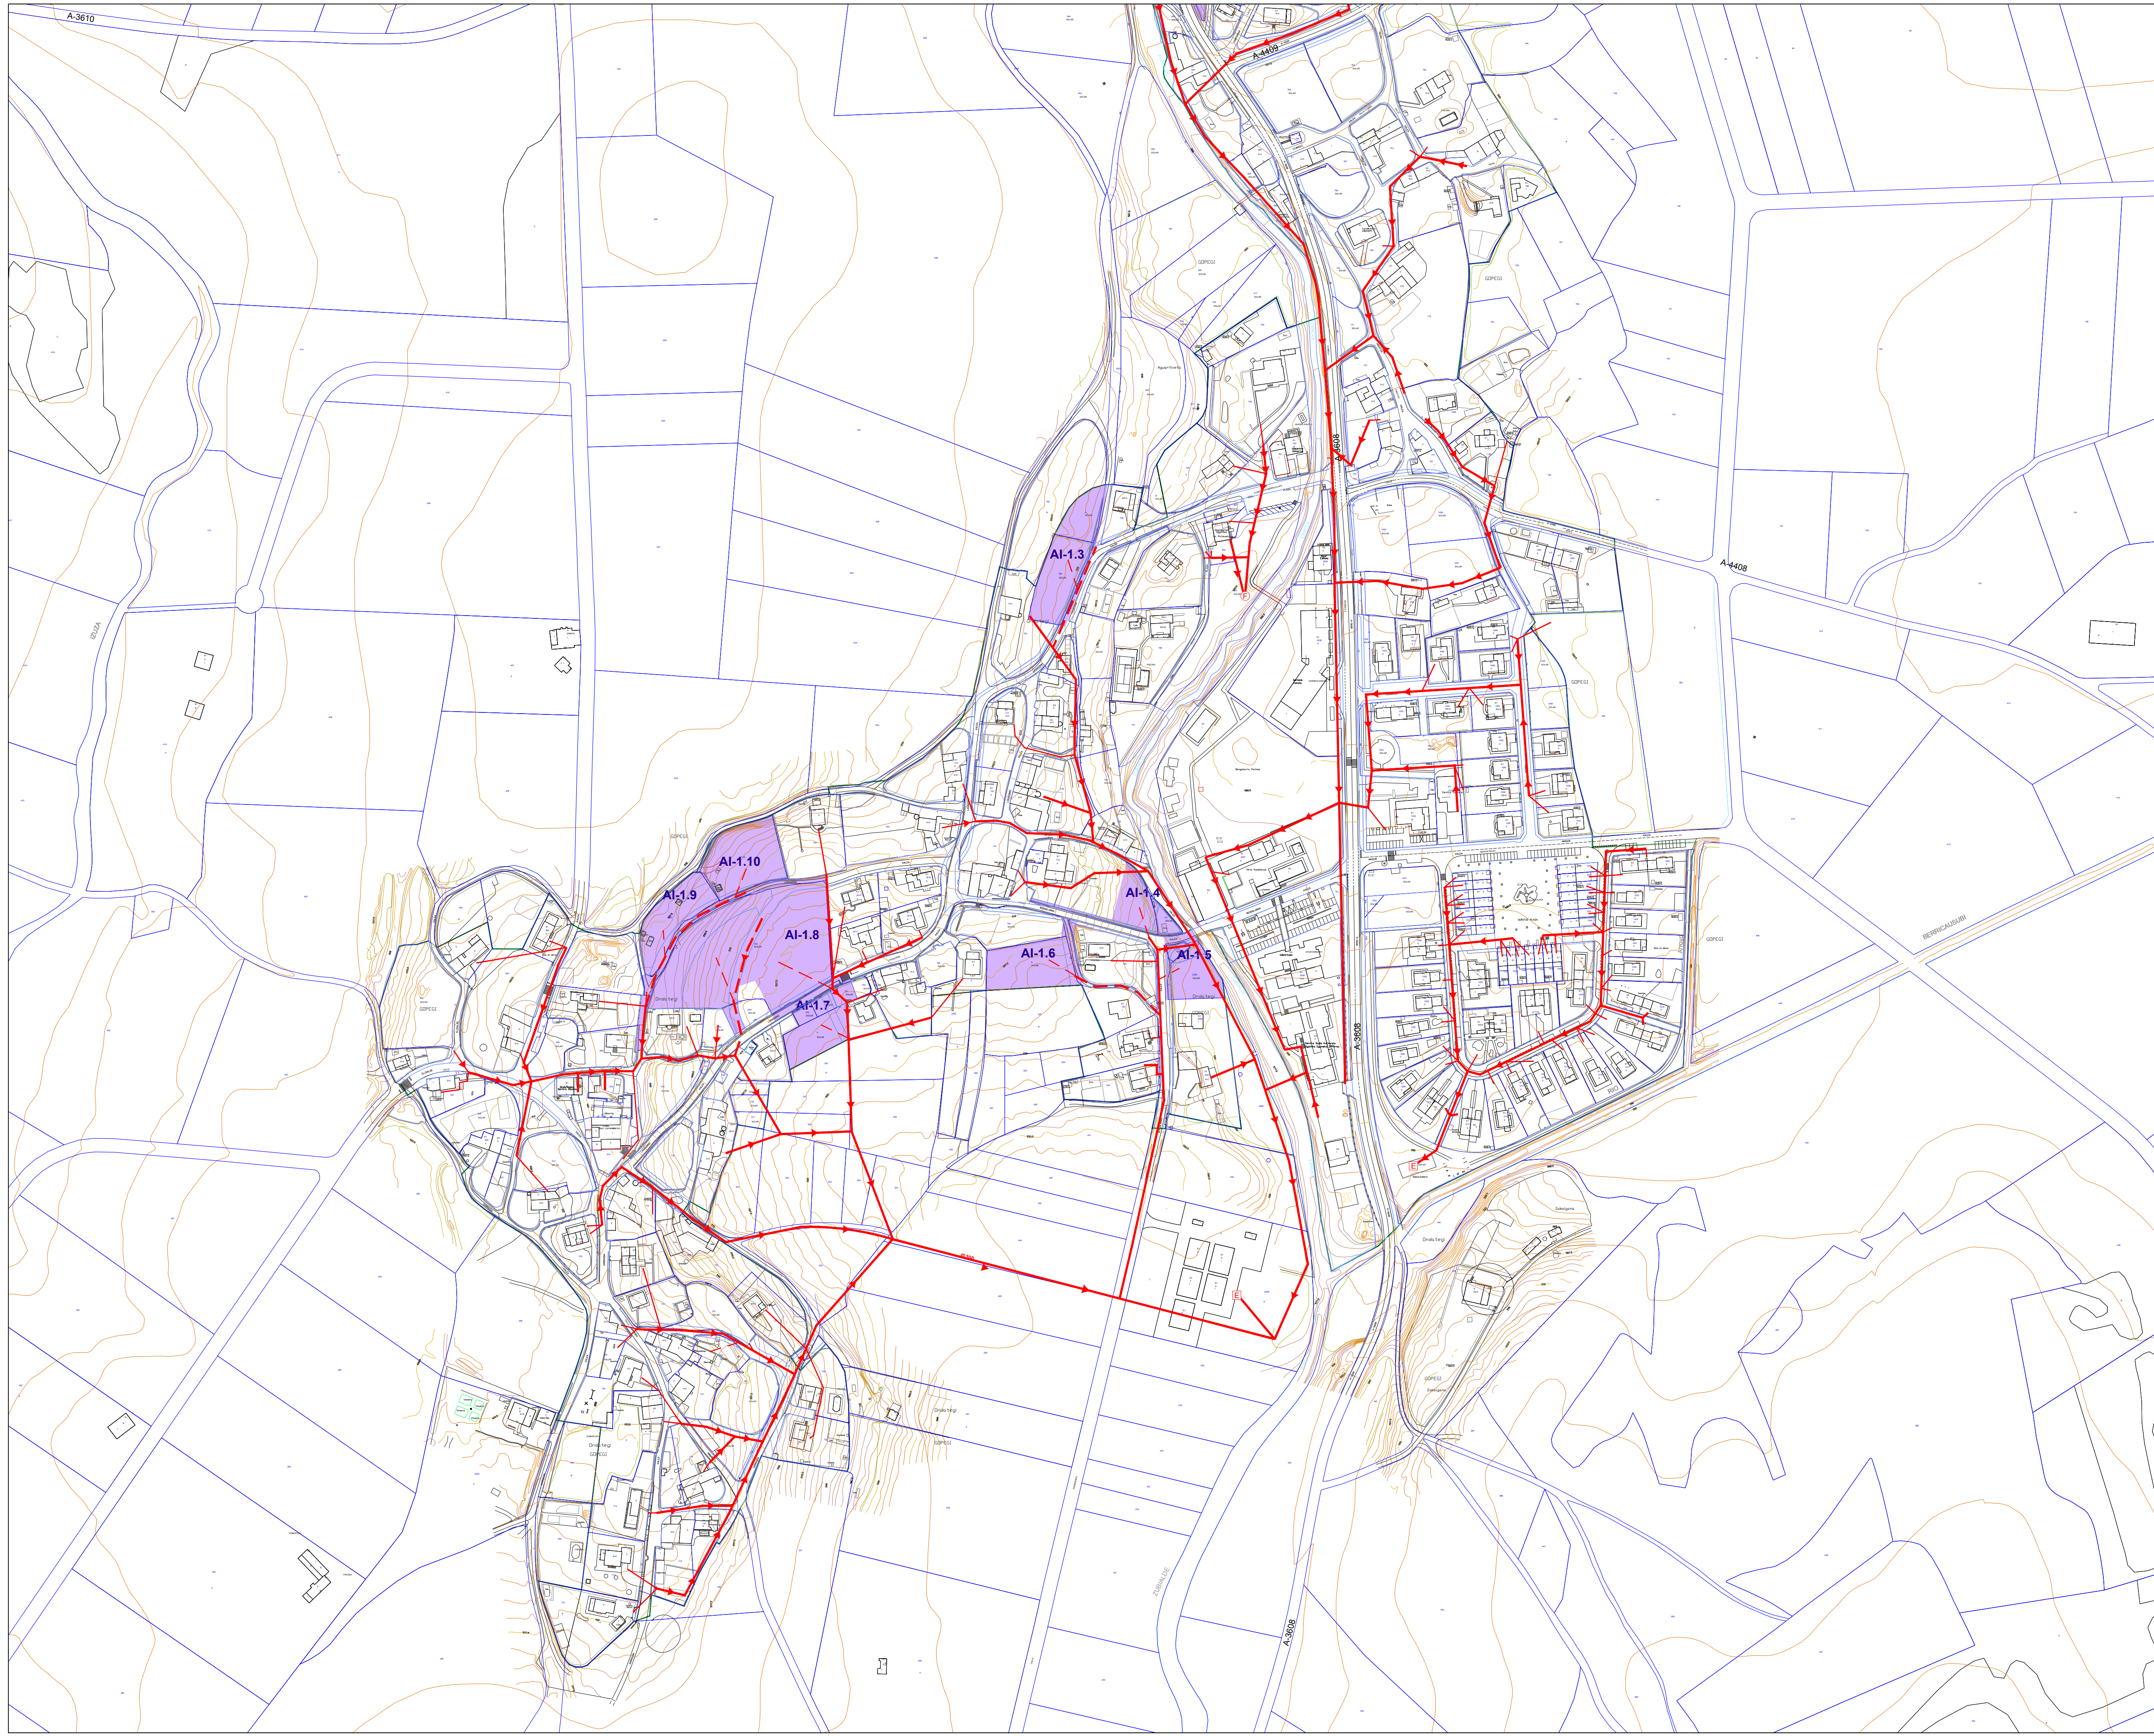

**SANEAMENDUA / SANEAMIENTO**

	Egunoa Existente	Ordezkatuak Sustituidas	Etorkizuneko Futura
Saneamendu hodi biltzaileak Colector de saneamiento	→	→	→
Saneamendu hartunea Acometida de saneamiento	—	—	—
Ur beltzen isurketa puntua Punto vertido fecales	▲		
HUA EDAR	E		
Identifikatu gabeko balbulak Válvulas sin identificar	○		
Hobia Fosa	⊕		
Jardun integratuak Actuaciones integradas	■		

# PLANO P7.1BC

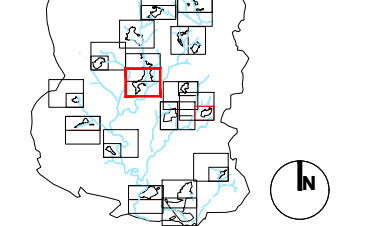

Plan General de Ordenación Urbana | Hiri Antolamendua-ren Plan Orokorra

P.G.O.U. de **ZIGOTIA - ZIGOTI** ko H.A.P.O.  
AYUNTAMIENTO DE ZIGOTIA (ÁLAVA) | ZIGOTIKO UDALA (ARABA)

Planoaren Gena	SANEAMENDUA
ONDATEGI-GOPEGI-LARRINGOA	SANEAMIENTO
Planoaren Eskala	1:2000
Planoaren Data	03/2023

José Luque Valdivia / Itzaskun Asegunolaza