

UR-HORNIKETA / ABASTECIMIENTO

AMVISAko garraio sarea
Red de transporte de AMVISA

Ur Patzuergoko garraio sarea
Red de transporte del Consorcio de Aguas

Erabilerarik gabeko Ur Patzuergo garraio sarea
Tubería del Consorcio de Aguas sin uso

Sare banatzailea Red de distribución	Egunoa Existente	Ordezkatuak Sustituidas	Etorkizunekoak Futura
Erabilerarik gabeko sare banatzailea Red de distribución sin uso			
Hartunea Acometida			


C Bilketa
Captación

D Tanga
Depósito

O Identifikatu gabeko balbulak
Válvulas sin identificar

Jardun integratuak
Actuaciones integradas

PLANO P8.1AB

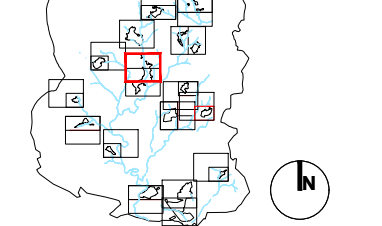


Plan General de Ordenación Urbana / Hiri Antolamenduaren Plan Orokorra

P.G.O.U. de ZIGOTIA - ZIGOTI ko H.A.P.O.
AYUNTAMIENTO DE ZIGOTIA (ÁLAVA) / ZIGOTIKO UDALA (ARABA)

Planoaren Gaiak: **ONDATEGI-GOPEGI-LARRINGOA** / **UR-HORNIKETA**
ABASTECIMIENTO

Plan Gaiak: **1:2000** / **03/2023**


José Luque Valdivia / Itzaskun Asegunolaza

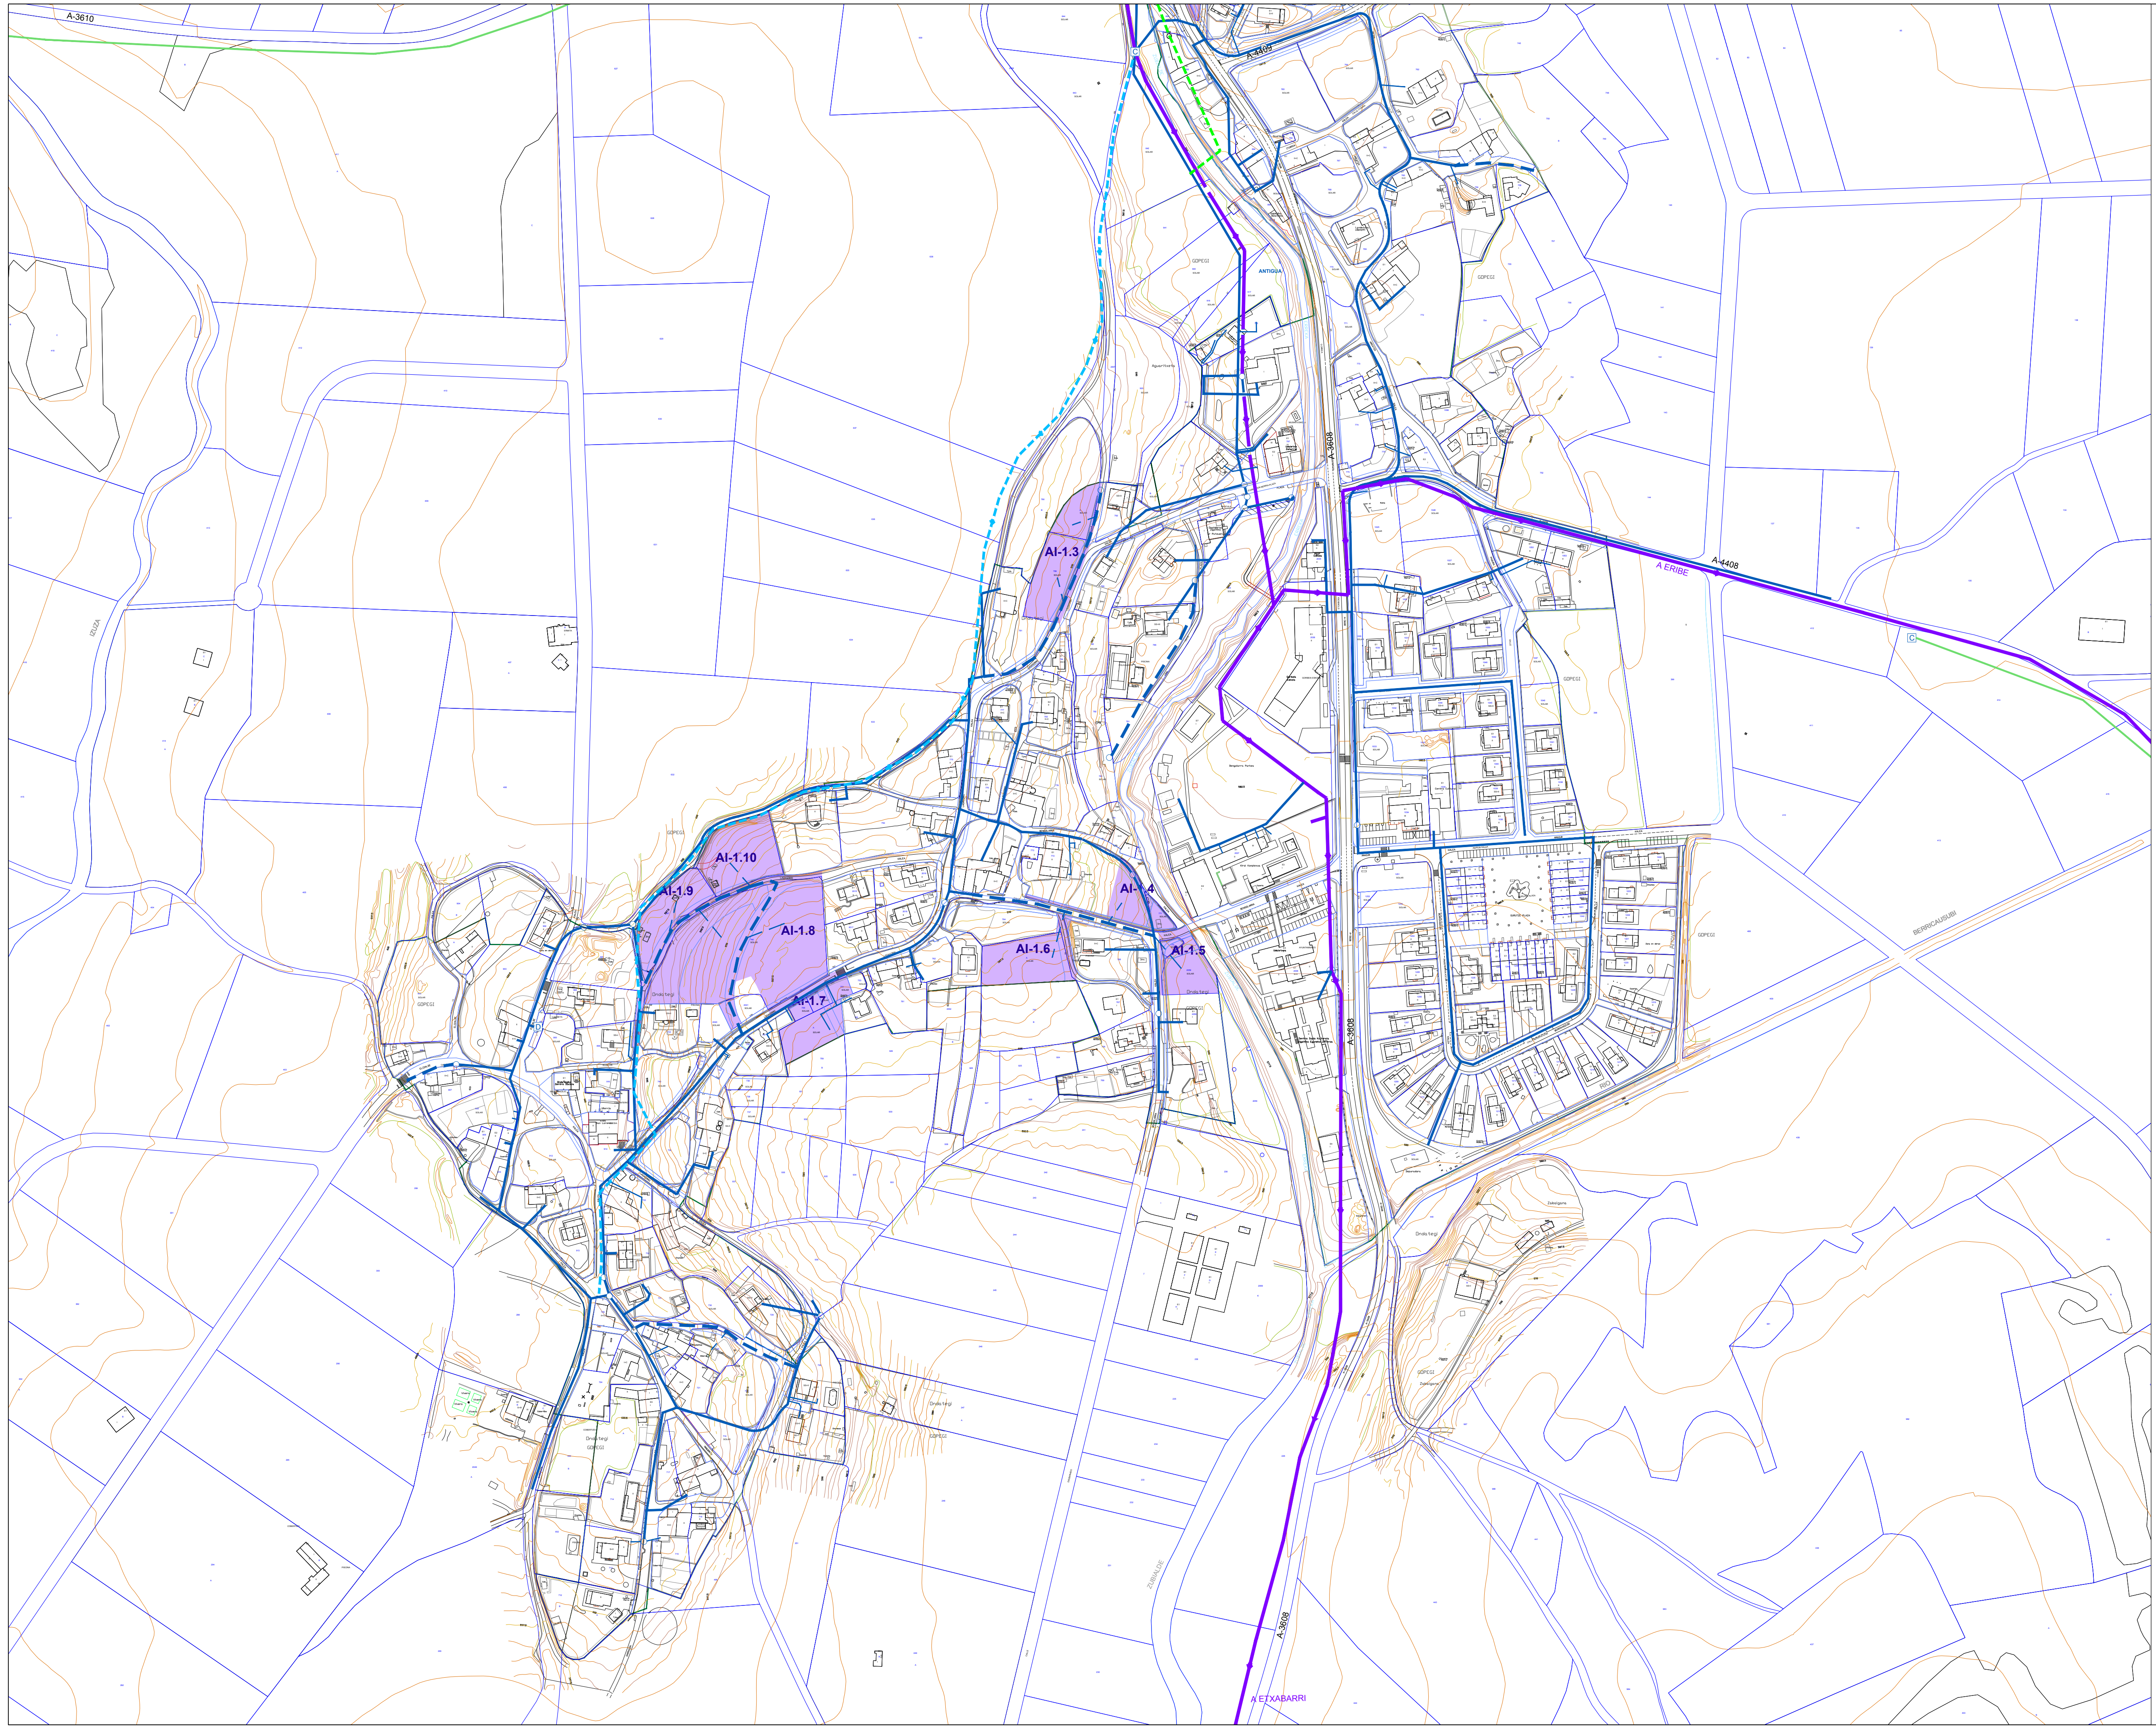

UR-HORNIKETA / ABASTECIMIENTO

AMVISAko garraio sarea Red de transporte de AMVISA	
Ur Patzuergoko garraio sarea Red de transporte del Consorcio de Aguas	
Erabilerarik gabeko Ur Patzuergo garraio sarea Tubería del Consorcio de Aguas sin uso	
Sare banatzailea Red de distribución	
Erabilerarik gabeko sare banatzailea Red de distribución sin uso	
Hartunea Acometida	
Biketa Captación	
Tanga Depósito	
Identifikatu gabeko balbulak Válvulas sin identificar	
Jardun integratuak Actuaciones integradas	

PLANO P8₁BC

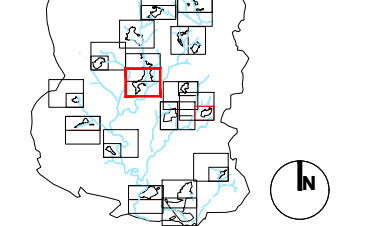

Plan General de Ordenación Urbana | Hiri Antolamenduren Plan Orokorra

P.G.O.U. de ZIGOTIA - ZIGOTI ko H.A.P.O.
AYUNTAMIENTO DE ZIGOTIA (ÁLAVA) | ZIGOTIKO UDALA (ARABA)

Planoaren izena: **ONDATEGI-GOPEGI-LARRINGOA** | **UR-HORNIKETA**

Planoaren mota: **ABASTECIMIENTO**

Planoaren eskala: **1:2000** | **03/2023**

Jose Luque Valdivia / Itzaskun Asegunolaza